


ПРОЕКТ ПЛАНИРОВКИ (ПРОЕКТ МЕЖЕВАНИЯ В СОСТАВЕ ПРОЕКТА ПЛАНИРОВКИ) ТЕРРИТОРИИ НАБЕРЕЖНОЙ РЕКИ ПЕЧОРА В ГРАНИЦАХ ЭЛЕМЕНТА ПЛАНИРОВОЧНОЙ СТРУКТУРЫ КРАСНЫХ ЛИНИЙ УЛИЦ: ЛЕНИНГРАДСКАЯ, РУСАНОВА, КАЛИНИНА, РЕКИ ПЕЧОРА В Г.ПЕЧОРА

Схема расположения элементов планировочной структуры

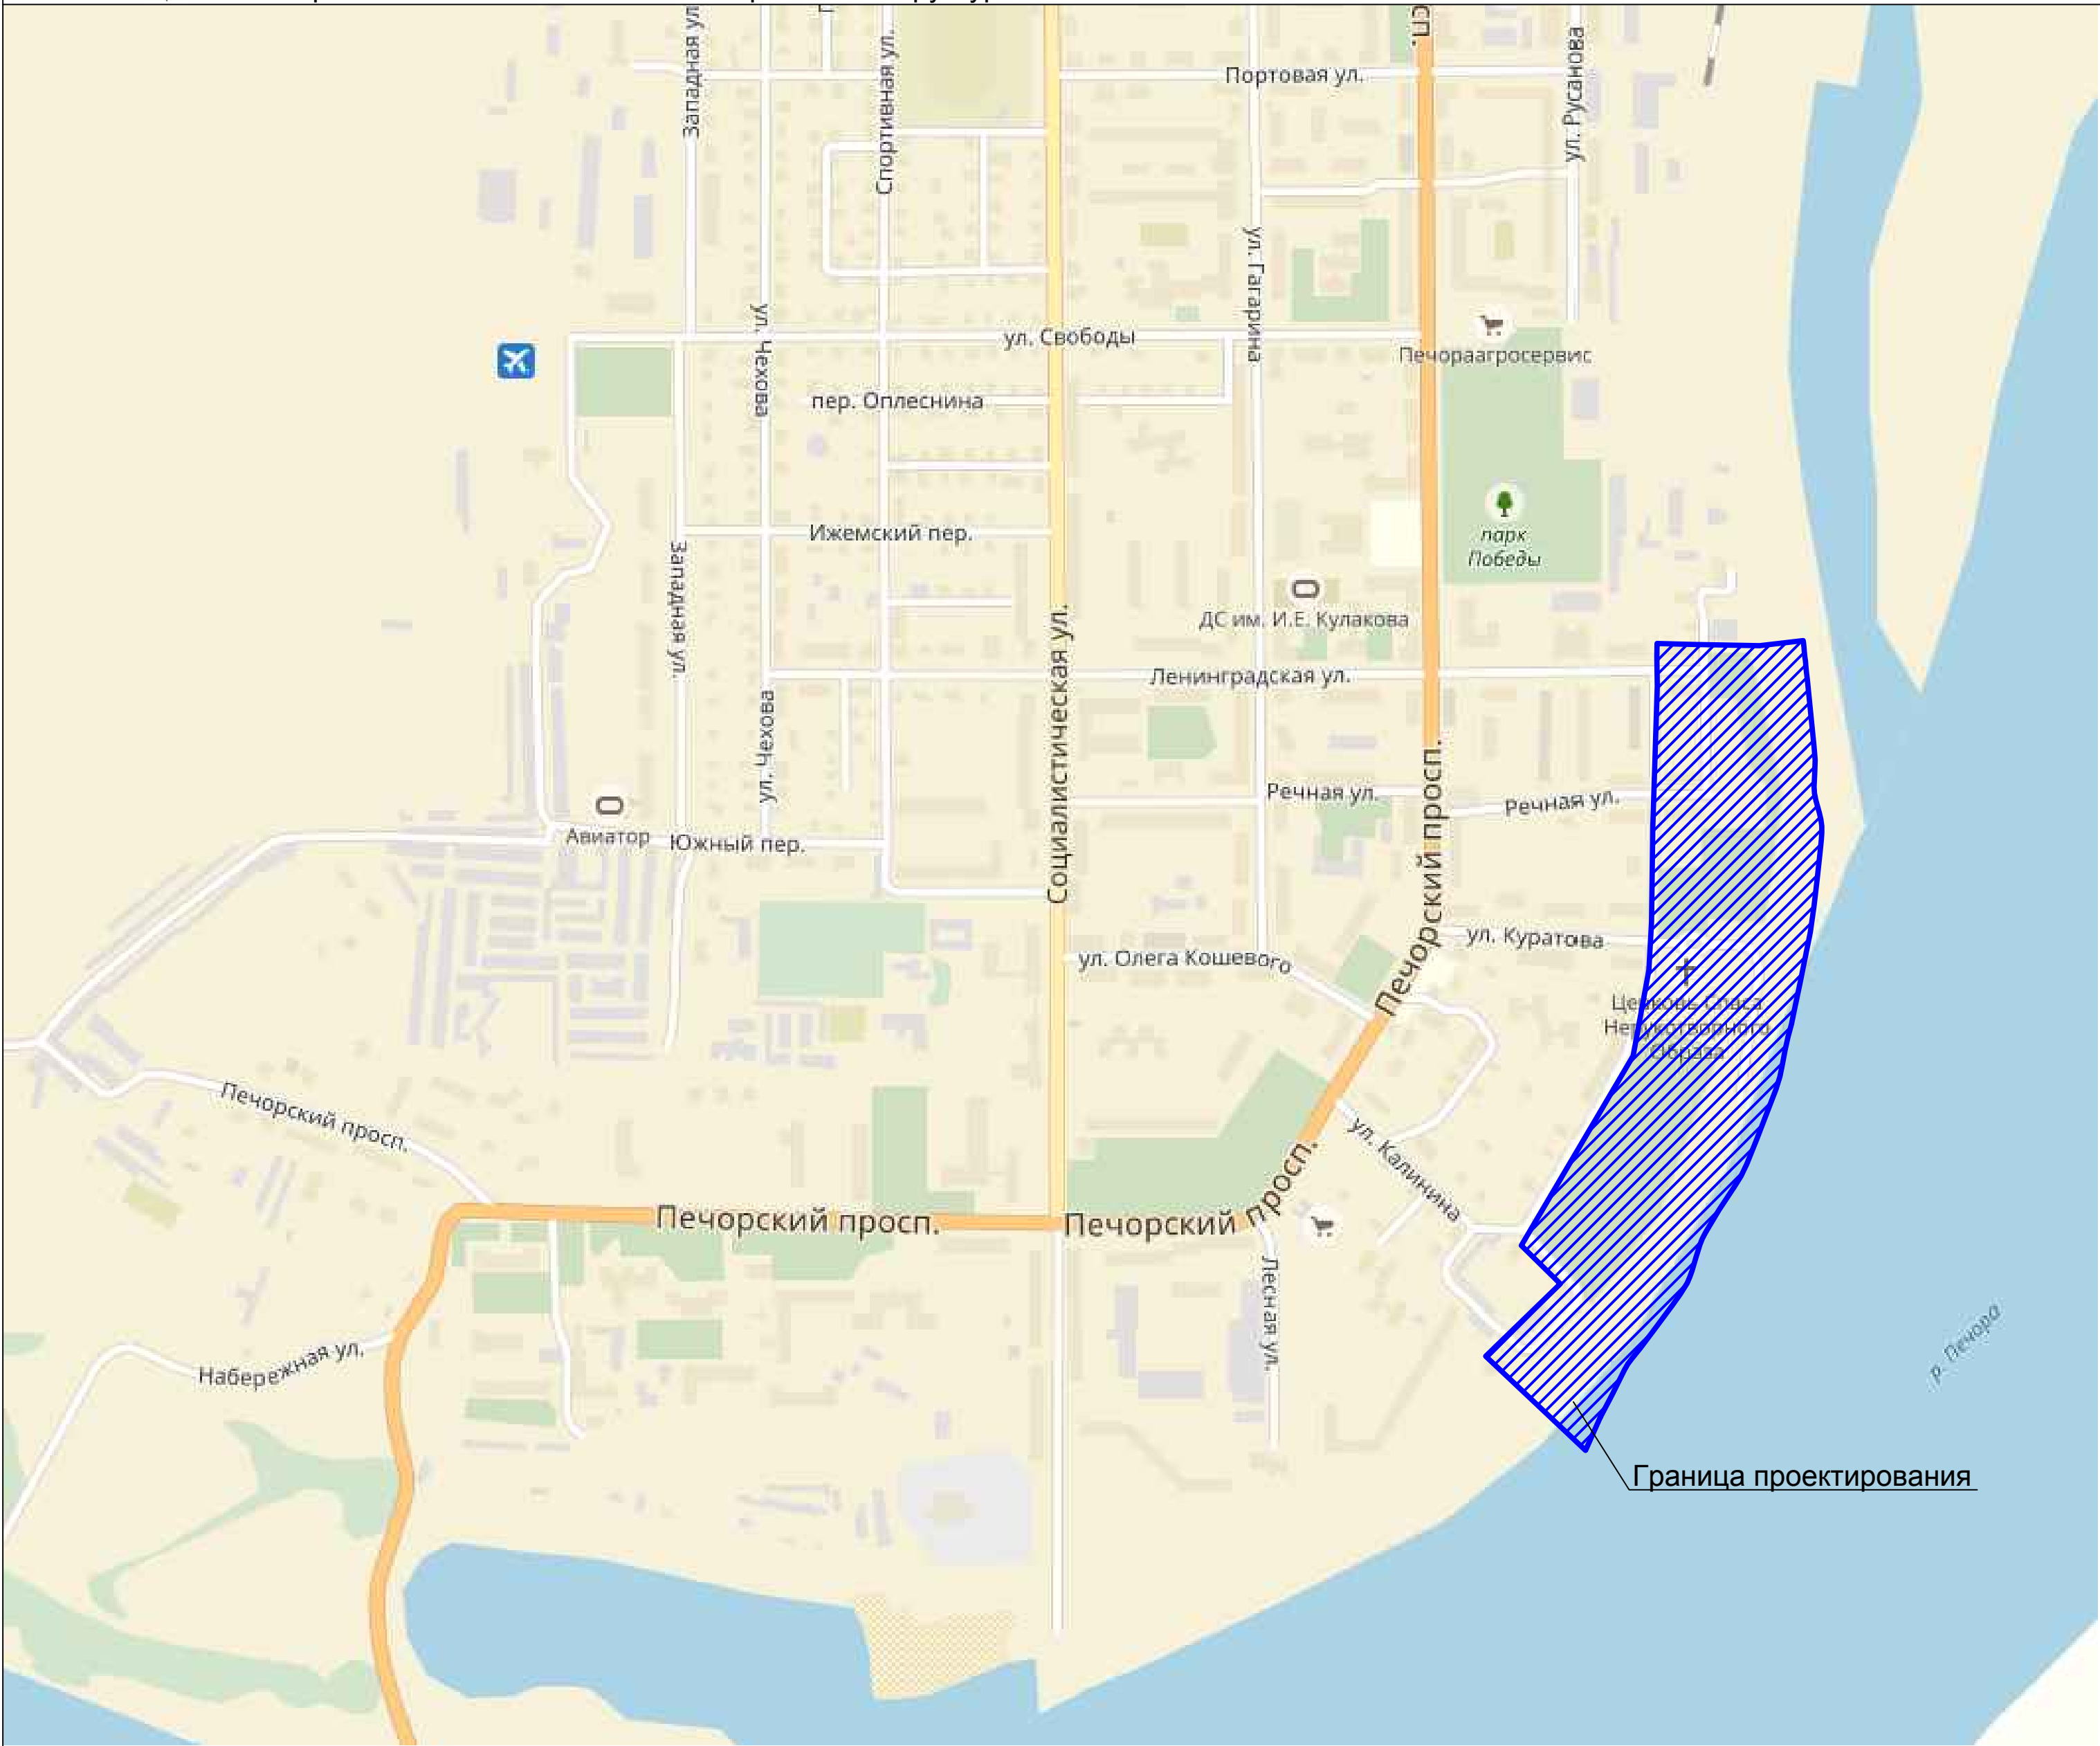

Граница проектирования

							Проект планировки (проект межевания в составе проекта планировки) территории набережной реки Печора в границах элемента планировочной структуры красных линий улиц: Ленинградская, Русанова, Калинина, реки Печора в г. Печоре			
Изм	№уч.	Лист	№док.	Подпись	Дата					
ГИП	Жуйкова А.С.					МАТЕРИАЛЫ ПО ОБОСНОВАНИЮ		Стадия	Лист	Листов
Архитектор	Жуйкова А.С.							ППТ	3	8
						Схема расположения элементов планировочной структуры				