




## Чертеж планировки территории

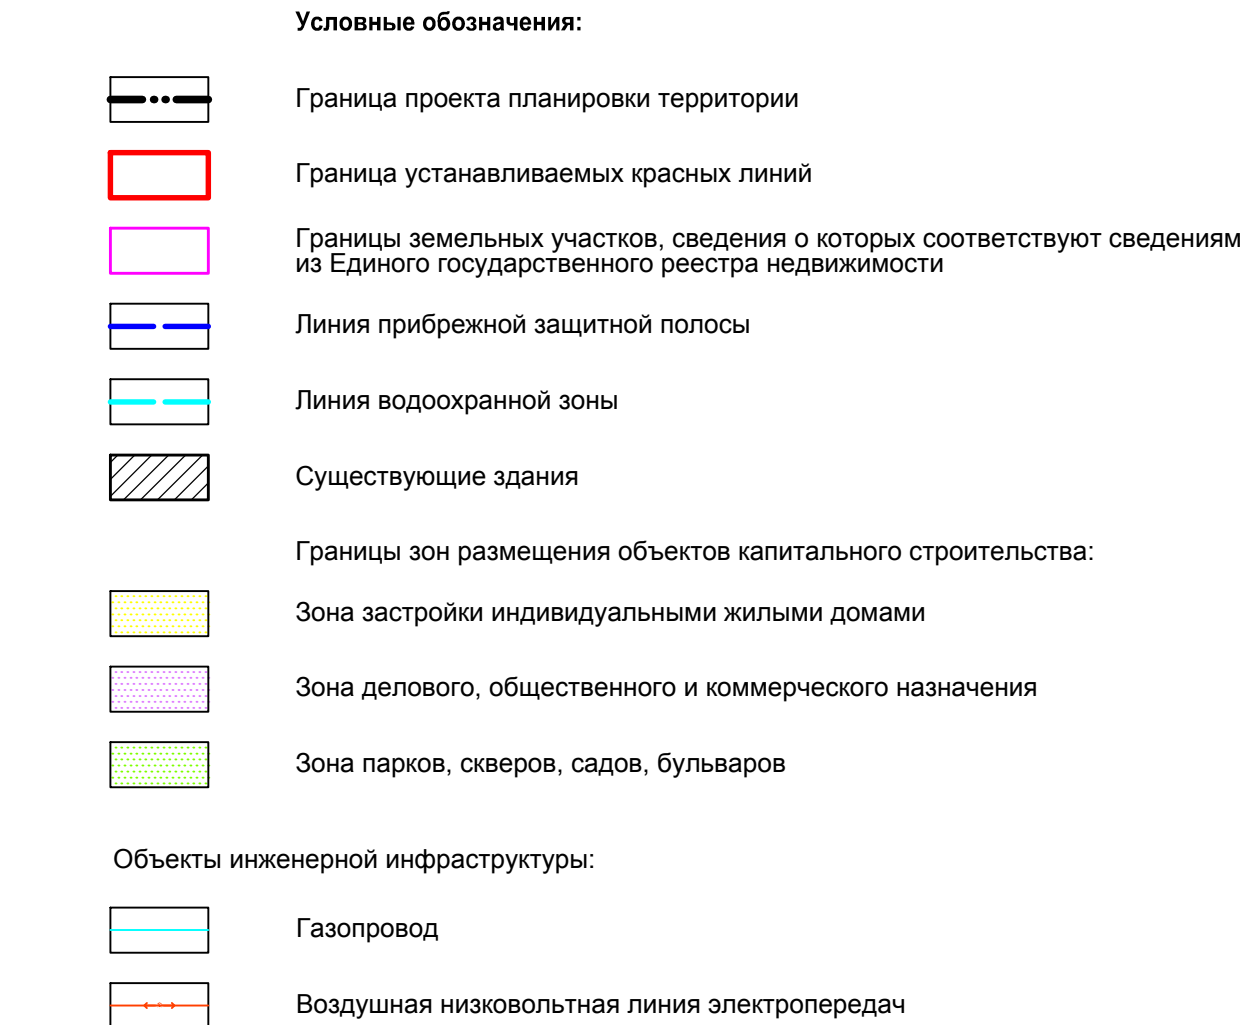

						Проект планировки (проект межевания в составе проекта планировки ) территории набережной реки Печора в границах элемента планировочной структуры красных линий улиц : Ленинградская, Русанова, Калинина, реки Печора в г. Печоре		
Изм	№уч.	Лист	№док.	Подпись	Дата			
Г/П	Жуйкова А.С.	ОСНОВНАЯ ЧАСТЬ				Стадия	Лист	Листов
Архитектор	Жуйкова А.С.					П/П	1	8
Чертеж планировки территории. М1:1000						