





Схема инженерных сетей и сооружений

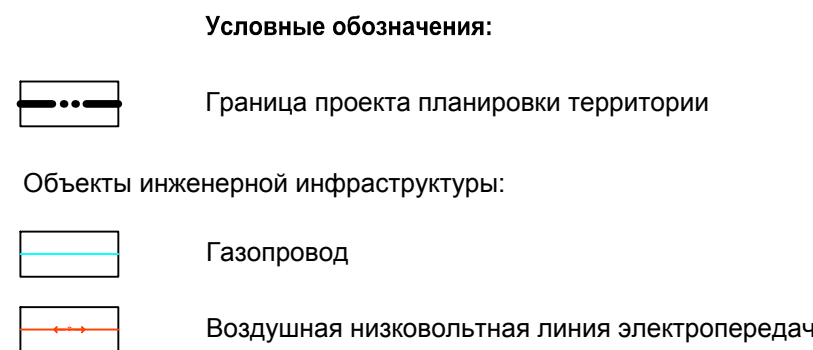

						Проект планировки (проект межевания в составе проекта планировки ) территории набережной реки Печора в границах элемента планировочной структуры красных линий улиц : Ленинградская, Русанова, Калинина, реки Печора в г. Печоре					
Изм.	№уч.	Лист	№док.	Подпись	Дата	МАТЕРИАЛЫ ПО ОБОСНОВАНИЮ			Стадия	Лист	Листов
									П\ПТ	8	8
ГИП Архитектор						Жуйкова А. С. Жуйкова А. С.					
						Схема инженерных сетей и сооружений. М1:1000					