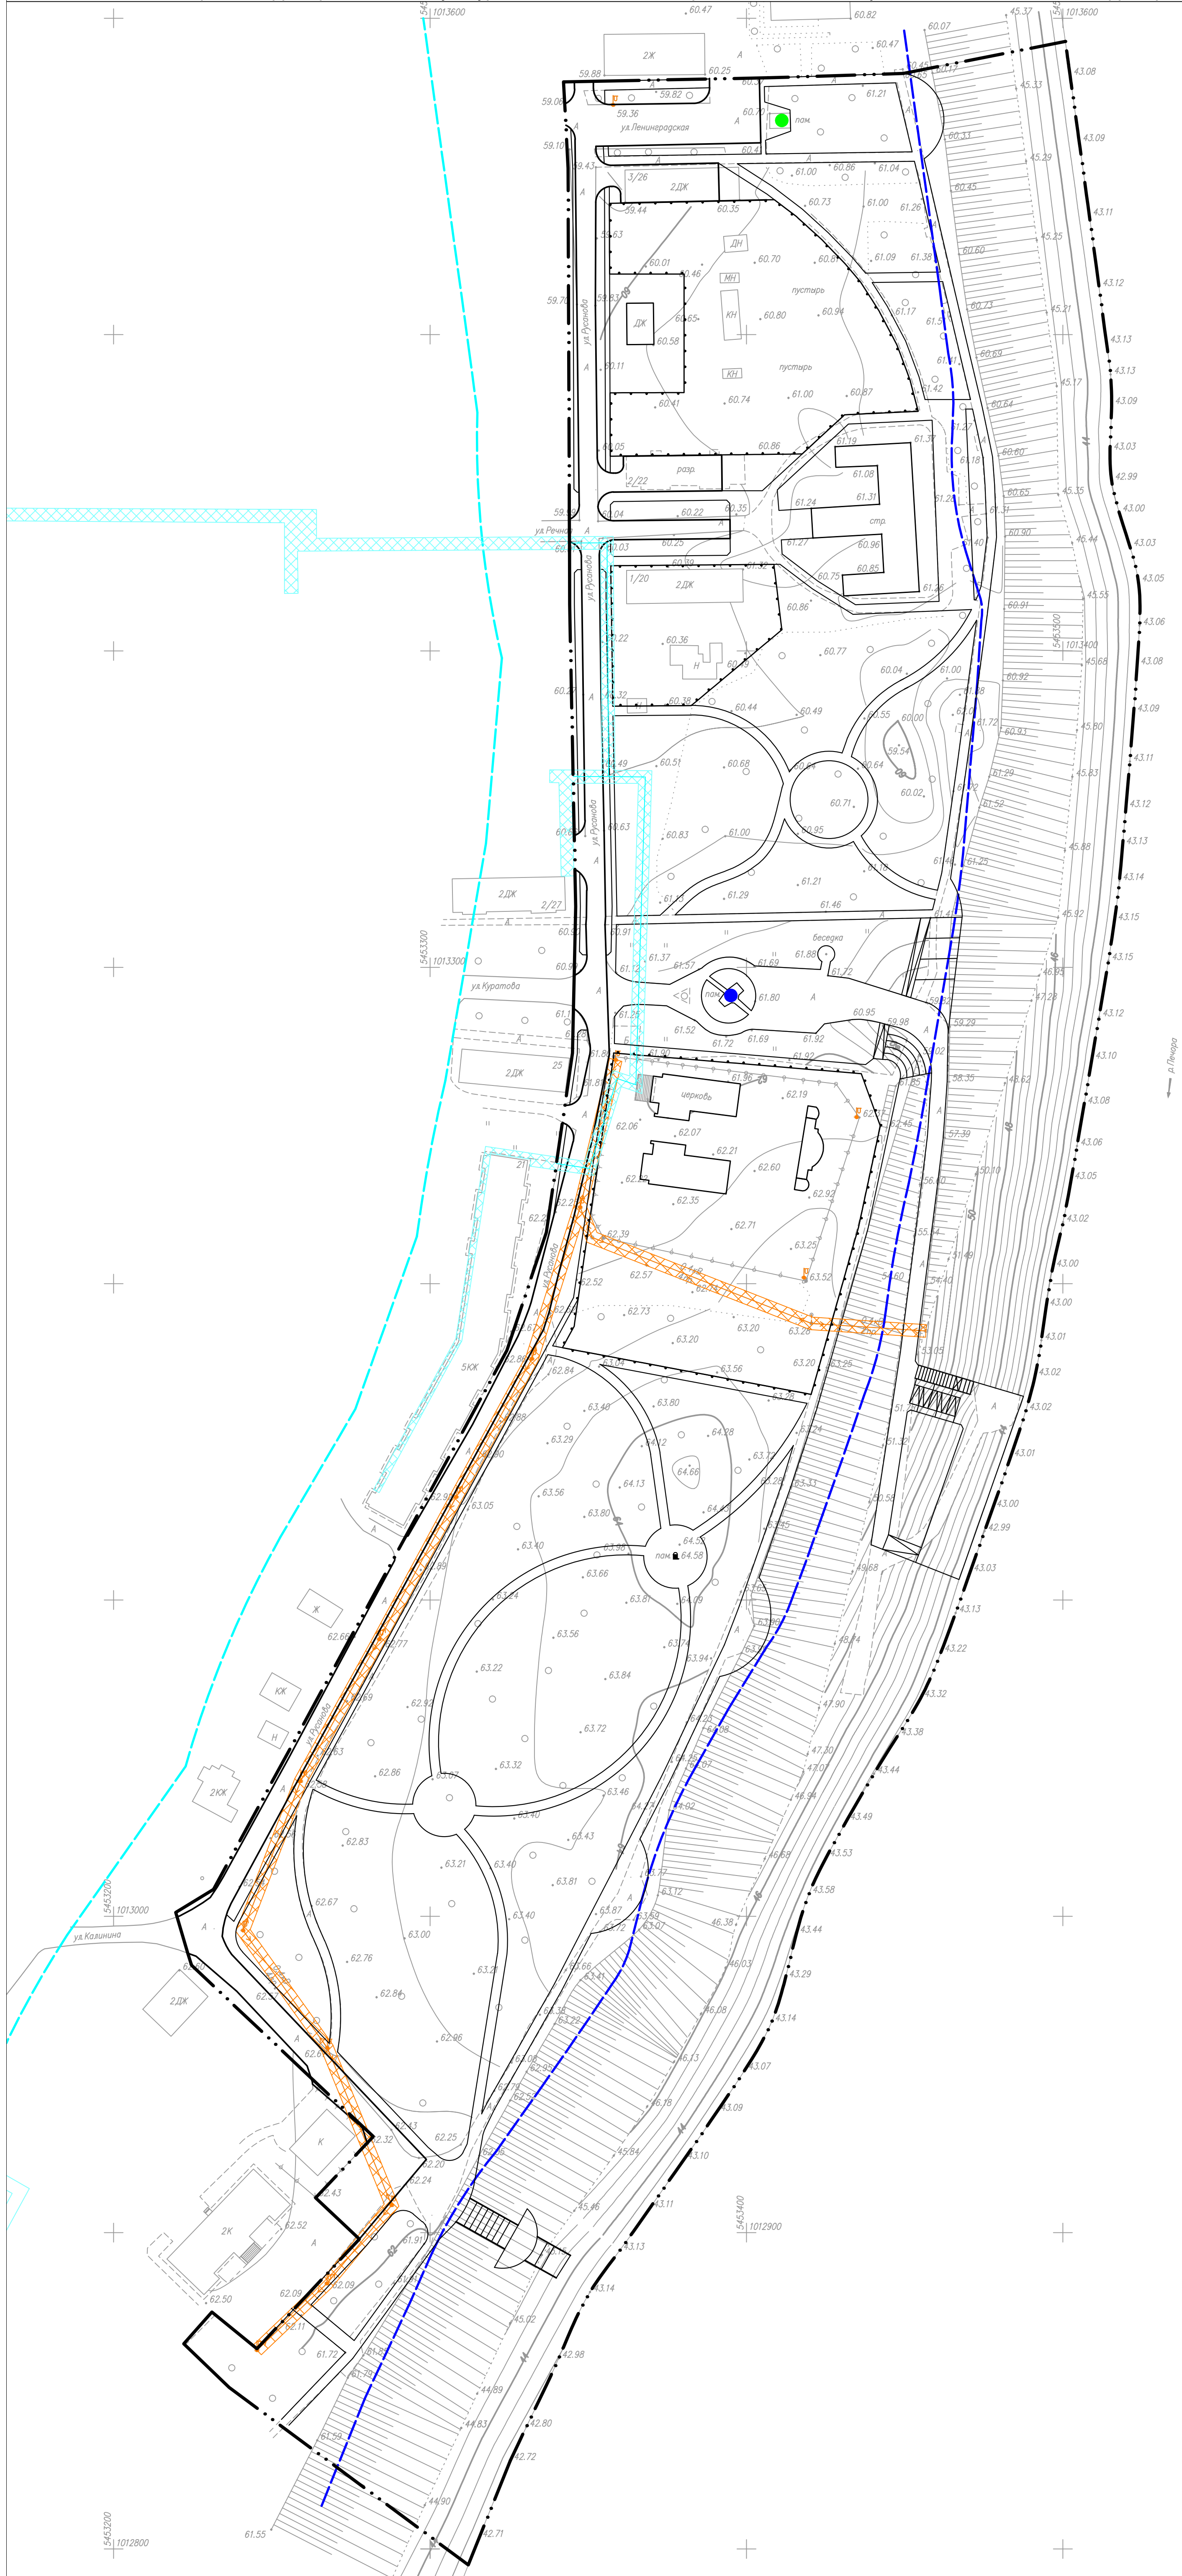


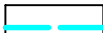
 
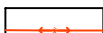








ПРОЕКТ ПЛАНИРОВКИ (ПРОЕКТ МЕЖЕВАНИЯ В СОСТАВЕ ПРОЕКТА ПЛАНИРОВКИ) ТЕРРИТОРИИ НАБЕРЕЖНОЙ РЕКИ ПЕЧОРА В ГРАНИЦАХ ЭЛЕМЕНТА ПЛАНИРОВОЧНОЙ СТРУКТУРЫ КРАСНЫХ ЛИНИЙ УЛИЦ: ЛЕНИНГРАДСКАЯ, РУСАНОВА, КАЛИНИНА, РЕКИ ПЕЧОРА В г.ПЕЧОРА

Схема границ территорий объектов культурного наследия . Схема границ зон с особыми условиями использования территории



- |   |  |
|---|--|
| <b>Условные обозначения:</b>  |  |
|  | Граница проекта планировки территории  |
|  | Линия прибрежной защитной полосы   |
|  | Линия водоохранной зоны  |
| <b>Объекты инженерной инфраструктуры:</b>   |  |
|  | Газопровод   |
|  | Воздушная низковольтная линия электропередач   |
| Зоны с особыми условиями использования:   |  |
|  | Охранная зона объектов газопровода   |
|  | Охранная зона объектов электросетевого хозяйства   |
|  | Объект культурного наследия регионального значения – памятник В.А.Пуусову                |
|  | Памятник "Ветеранам боевых действий, участникам локальных войн и вооруженных конфликтов" |

						Проект планировки (проект межевания в составе проекта планировки ) территории набережной реки Печора в границах элемента планировочной структуры красных линий улиц : Ленинградская, Гусанова, Калининна, реки Печора в г. Печоре			
Изм.	Исч.	Лист	Неод.	Подпись	Дата				
ГИП	Жуйкова А.С.					МАТЕРИАЛЫ ПО ОБОСНОВАНИЮ	Стадия	Лист	Листов
Архитектор	Жуйкова А.С.						ППТ	6	8
Схема границ территорий объектов культурного наследия. Схема границ зон с особыми условиями использования территории. М1:1000						