

ГРАФИЧЕСКОЕ ОПИСАНИЕ МЕСТОПОЛОЖЕНИЯ ГРАНИЦ

Публичный сервитут в отношении земель и земельных участков в целях строительства и эксплуатации объекта

«Водовод Кожва-Кыртаель на Кыртаельском нефтяном месторождении»

(наименование объекта, местоположение границ которого описано (далее - объект))

Раздел 1

Сведения об объекте		
№ п/п	Характеристики объекта	Описание характеристик
1	2	3
1	Местоположение объекта	Республика Коми, Муниципальный район Печора м.р-н, Чикшино с.п.
2	Площадь объекта $\pm$ величина погрешности определения площади ($P \pm \Delta P$), м ²	157721 $\pm$ 139
3	Иные характеристики объекта	Публичный сервитут в отношении земель и земельных участков в целях строительства и эксплуатации объекта «Водовод Кожва-Кыртаель на Кыртаельском нефтяном месторождении» Срок публичного сервитута: в соответствии с ч.8 ст. 39.43 Земельного Кодекса РФ публичный сервитут считается установленным со дня внесения сведений о нем в Единый государственный реестр недвижимости, с 31.08.2026 г. по 30.08.2030 г. Обладатель публичного сервитута: Общество с ограниченной ответственностью «ЛУКОЙЛ-ПЕРМЬ», ИНН 5902201970, ОГРН 1035900103997. Почтовый адрес: 614990, Российская Федерация, Пермский край, г. Пермь, ул. Ленина, 62. Тел: 8(342)2356648, адрес электронной почты: lp@lp.lukoil.com

Раздел 2

Сведения о местоположении границ объекта					
1. Система координат МСК-11, зона 5					
2. Сведения о характерных точках границ объекта					
Обозначение характерных точек границ	Координаты, м		Метод определения координат характерной точки	Средняя квадратическая погрешность положения характерной точки (Mt), м	Описание обозначения точки местности (при наличии)
	X	Y			
1	2	3	4	5	6
-	-	-	-	-	-
3. Сведения о характерных точках части (частей) границы объекта					
Обозначение характерных точек части границы	Координаты, м		Метод определения координат характерной точки	Средняя квадратическая погрешность положения характерной точки (Mt), м	Описание обозначения точки на местности (при наличии)
	X	Y			
1	2	3	4	5	6
Часть N 1					
1	1008979.42	5434008.60	Аналитический метод	0.1	-
2	1008981.97	5434012.08	Аналитический метод	0.1	-
3	1008981.97	5434016.41	Аналитический метод	0.1	-
4	1008979.89	5434019.53	Аналитический метод	0.1	-
5	1008956.50	5434039.81	Аналитический метод	0.1	-
6	1008892.29	5434093.75	Аналитический метод	0.1	-
7	1008827.39	5434149.79	Аналитический метод	0.1	-

3. Сведения о характерных точках части (частей) границы объекта

Обозначение характерных точек части границы	Координаты, м		Метод определения координат характерной точки	Средняя квадратическая погрешность положения характерной точки (M _t), м	Описание обозначения точки на местности (при наличии)
	X	Y			
8	1008794.57	5434177.16	Аналитический метод	0.1	-
9	1008780.17	5434190.43	Аналитический метод	0.1	-
10	1008695.88	5434263.57	Аналитический метод	0.1	-
11	1008586.89	5434355.27	Аналитический метод	0.1	-
12	1008461.46	5434463.22	Аналитический метод	0.1	-
13	1008392.32	5434521.73	Аналитический метод	0.1	-
14	1008330.15	5434579.93	Аналитический метод	0.1	-
15	1008194.20	5434689.54	Аналитический метод	0.1	-
16	1008108.28	5434759.96	Аналитический метод	0.1	-
17	1008038.73	5434819.68	Аналитический метод	0.1	-
18	1007938.77	5434900.93	Аналитический метод	0.1	-
19	1007749.43	5435067.88	Аналитический метод	0.1	-
20	1007580.76	5435212.31	Аналитический метод	0.1	-
21	1007497.71	5435284.86	Аналитический метод	0.1	-
22	1007396.21	5435371.48	Аналитический метод	0.1	-
23	1007353.83	5435404.92	Аналитический метод	0.1	-
24	1007206.52	5435538.17	Аналитический метод	0.1	-
25	1007163.31	5435574.80	Аналитический метод	0.1	-
26	1007152.57	5435605.23	Аналитический метод	0.1	-
27	1007132.36	5435682.42	Аналитический метод	0.1	-
28	1007073.12	5435876.39	Аналитический метод	0.1	-
29	1007047.46	5435962.26	Аналитический метод	0.1	-
30	1007015.61	5436066.28	Аналитический метод	0.1	-
31	1007002.06	5436118.51	Аналитический метод	0.1	-
32	1006959.95	5436259.36	Аналитический метод	0.1	-
33	1006930.70	5436359.29	Аналитический метод	0.1	-
34	1006930.64	5436359.49	Аналитический метод	0.1	-
35	1006915.22	5436402.57	Аналитический метод	0.1	-
36	1006913.74	5436406.42	Аналитический метод	0.1	-
37	1006893.44	5436473.81	Аналитический метод	0.1	-
38	1006860.64	5436589.38	Аналитический метод	0.1	-
39	1006837.14	5436670.96	Аналитический метод	0.1	-
40	1006760.85	5436941.90	Аналитический метод	0.1	-
41	1006691.79	5437172.43	Аналитический метод	0.1	-
42	1006631.61	5437349.34	Аналитический метод	0.1	-
43	1006612.68	5437442.28	Аналитический метод	0.1	-
44	1006581.03	5437547.60	Аналитический метод	0.1	-
45	1006577.88	5437560.12	Аналитический метод	0.1	-
46	1006573.97	5437573.12	Аналитический метод	0.1	-
47	1006563.79	5437604.04	Аналитический метод	0.1	-
48	1006553.55	5437636.46	Аналитический метод	0.1	-
49	1006543.65	5437672.65	Аналитический метод	0.1	-
50	1006532.17	5437715.21	Аналитический метод	0.1	-
51	1006519.67	5437756.24	Аналитический метод	0.1	-
52	1006507.74	5437789.25	Аналитический метод	0.1	-
53	1006502.04	5437796.86	Аналитический метод	0.1	-
54	1006482.95	5437814.51	Аналитический метод	0.1	-
55	1006469.72	5437827.72	Аналитический метод	0.1	-
56	1006446.64	5437849.40	Аналитический метод	0.1	-

3. Сведения о характерных точках части (частей) границы объекта

Обозначение характерных точек части границы	Координаты, м		Метод определения координат характерной точки	Средняя квадратическая погрешность положения характерной точки (Мt), м	Описание обозначения точки на местности (при наличии)
	X	Y			
57	1006434.80	5437859.35	Аналитический метод	0.1	-
58	1006424.94	5437849.36	Аналитический метод	0.1	-
59	1006437.20	5437839.07	Аналитический метод	0.1	-
60	1006459.89	5437817.73	Аналитический метод	0.1	-
61	1006473.35	5437804.32	Аналитический метод	0.1	-
62	1006492.03	5437787.05	Аналитический метод	0.1	-
63	1006495.82	5437781.84	Аналитический метод	0.1	-
64	1006506.32	5437752.03	Аналитический метод	0.1	-
65	1006518.75	5437711.24	Аналитический метод	0.1	-
66	1006530.15	5437668.97	Аналитический метод	0.1	-
67	1006540.17	5437632.37	Аналитический метод	0.1	-
68	1006550.46	5437599.74	Аналитический метод	0.1	-
69	1006560.62	5437568.83	Аналитический метод	0.1	-
70	1006564.34	5437556.55	Аналитический метод	0.1	-
71	1006567.58	5437543.73	Аналитический метод	0.1	-
72	1006599.18	5437438.56	Аналитический метод	0.1	-
73	1006617.98	5437346.11	Аналитический метод	0.1	-
74	1006678.46	5437168.14	Аналитический метод	0.1	-
75	1006747.41	5436937.93	Аналитический метод	0.1	-
76	1006823.67	5436667.15	Аналитический метод	0.1	-
77	1006847.18	5436585.51	Аналитический метод	0.1	-
78	1006880.00	5436469.83	Аналитический метод	0.1	-
79	1006900.34	5436402.38	Аналитический метод	0.1	-
80	1006902.04	5436397.85	Аналитический метод	0.1	-
81	1006917.32	5436355.17	Аналитический метод	0.1	-
82	1006946.53	5436255.37	Аналитический метод	0.1	-
83	1006988.61	5436114.63	Аналитический метод	0.1	-
84	1007002.18	5436062.33	Аналитический метод	0.1	-
85	1007034.06	5435958.23	Аналитический метод	0.1	-
86	1007059.74	5435872.32	Аналитический метод	0.1	-
87	1007118.85	5435678.73	Аналитический метод	0.1	-
88	1007139.27	5435600.84	Аналитический метод	0.1	-
89	1007150.74	5435568.34	Аналитический метод	0.1	-
90	1007152.82	5435565.35	Аналитический метод	0.1	-
91	1007197.22	5435527.72	Аналитический метод	0.1	-
92	1007344.98	5435394.08	Аналитический метод	0.1	-
93	1007387.23	5435360.74	Аналитический метод	0.1	-
94	1007488.55	5435274.29	Аналитический метод	0.1	-
95	1007571.63	5435201.70	Аналитический метод	0.1	-
96	1007740.22	5435057.33	Аналитический метод	0.1	-
97	1007929.84	5434890.15	Аналитический метод	0.1	-
98	1008029.68	5434809.00	Аналитический метод	0.1	-
99	1008099.31	5434749.19	Аналитический метод	0.1	-
100	1008185.35	5434678.69	Аналитический метод	0.1	-
101	1008320.78	5434569.54	Аналитический метод	0.1	-
102	1008383.12	5434511.16	Аналитический метод	0.1	-
103	1008452.35	5434452.60	Аналитический метод	0.1	-
104	1008577.84	5434344.60	Аналитический метод	0.1	-
105	1008686.74	5434252.96	Аналитический метод	0.1	-

3. Сведения о характерных точках части (частей) границы объекта

Обозначение характерных точек части границы	Координаты, м		Метод определения координат характерной точки	Средняя квадратическая погрешность положения характерной точки (Мt), м	Описание обозначения точки на местности (при наличии)
	X	Y			
106	1008770.77	5434180.05	Аналитический метод	0.1	-
107	1008785.22	5434166.75	Аналитический метод	0.1	-
108	1008818.29	5434139.16	Аналитический метод	0.1	-
109	1008883.19	5434083.13	Аналитический метод	0.1	-
110	1008947.36	5434029.20	Аналитический метод	0.1	-
111	1008970.73	5434008.96	Аналитический метод	0.1	-
112	1008971.20	5434008.60	Аналитический метод	0.1	-
113	1008975.31	5434007.24	Аналитический метод	0.1	-
1	1008979.42	5434008.60	Аналитический метод	0.1	-
Часть N 2					
114	1006346.63	5437916.66	Аналитический метод	0.1	-
115	1006356.56	5437926.67	Аналитический метод	0.1	-
116	1006338.09	5437941.10	Аналитический метод	0.1	-
117	1006309.99	5437964.48	Аналитический метод	0.1	-
118	1006276.64	5437992.21	Аналитический метод	0.1	-
119	1006246.60	5438016.68	Аналитический метод	0.1	-
120	1006213.75	5438043.34	Аналитический метод	0.1	-
121	1006187.10	5438064.31	Аналитический метод	0.1	-
122	1006150.58	5438094.24	Аналитический метод	0.1	-
123	1006123.91	5438115.47	Аналитический метод	0.1	-
124	1006092.15	5438141.76	Аналитический метод	0.1	-
125	1006063.35	5438165.07	Аналитический метод	0.1	-
126	1006031.40	5438192.02	Аналитический метод	0.1	-
127	1006000.88	5438217.04	Аналитический метод	0.1	-
128	1005972.70	5438239.73	Аналитический метод	0.1	-
129	1005939.48	5438266.31	Аналитический метод	0.1	-
130	1005913.10	5438288.12	Аналитический метод	0.1	-
131	1005885.72	5438310.29	Аналитический метод	0.1	-
132	1005854.04	5438336.37	Аналитический метод	0.1	-
133	1005822.18	5438361.85	Аналитический метод	0.1	-
134	1005801.13	5438378.21	Аналитический метод	0.1	-
135	1005769.69	5438401.69	Аналитический метод	0.1	-
136	1005762.25	5438407.49	Аналитический метод	0.1	-
137	1005759.48	5438408.80	Аналитический метод	0.1	-
138	1005748.35	5438411.29	Аналитический метод	0.1	-
139	1005735.44	5438414.70	Аналитический метод	0.1	-
140	1005708.81	5438421.80	Аналитический метод	0.1	-
141	1005670.89	5438431.84	Аналитический метод	0.1	-
142	1005635.75	5438440.52	Аналитический метод	0.1	-
143	1005599.16	5438451.39	Аналитический метод	0.1	-
144	1005558.19	5438462.74	Аналитический метод	0.1	-
145	1005514.35	5438474.34	Аналитический метод	0.1	-
146	1005503.97	5438476.85	Аналитический метод	0.1	-
147	1005486.47	5438481.74	Аналитический метод	0.1	-
148	1005458.04	5438489.74	Аналитический метод	0.1	-
149	1005417.64	5438500.99	Аналитический метод	0.1	-
150	1005377.81	5438512.19	Аналитический метод	0.1	-
151	1005339.74	5438521.84	Аналитический метод	0.1	-
152	1005305.67	5438531.54	Аналитический метод	0.1	-

3. Сведения о характерных точках части (частей) границы объекта

Обозначение характерных точек части границы	Координаты, м		Метод определения координат характерной точки	Средняя квадратическая погрешность положения характерной точки (Мп), м	Описание обозначения точки на местности (при наличии)
	X	Y			
153	1005268.59	5438540.97	Аналитический метод	0.1	-
154	1005228.60	5438552.32	Аналитический метод	0.1	-
155	1005193.03	5438562.22	Аналитический метод	0.1	-
156	1005152.83	5438573.01	Аналитический метод	0.1	-
157	1005114.65	5438583.28	Аналитический метод	0.1	-
158	1005074.73	5438594.18	Аналитический метод	0.1	-
159	1005035.78	5438604.62	Аналитический метод	0.1	-
160	1005002.47	5438613.86	Аналитический метод	0.1	-
161	1004979.82	5438619.42	Аналитический метод	0.1	-
162	1004955.12	5438627.25	Аналитический метод	0.1	-
163	1004935.67	5438632.42	Аналитический метод	0.1	-
164	1004923.40	5438636.76	Аналитический метод	0.1	-
165	1004891.43	5438645.29	Аналитический метод	0.1	-
166	1004838.72	5438657.12	Аналитический метод	0.1	-
167	1004820.27	5438664.42	Аналитический метод	0.1	-
168	1004790.90	5438672.63	Аналитический метод	0.1	-
169	1004765.08	5438679.56	Аналитический метод	0.1	-
170	1004735.79	5438687.39	Аналитический метод	0.1	-
171	1004720.49	5438689.98	Аналитический метод	0.1	-
172	1004713.65	5438696.00	Аналитический метод	0.1	-
173	1004708.07	5438704.72	Аналитический метод	0.1	-
174	1004696.43	5438725.67	Аналитический метод	0.1	-
175	1004674.35	5438761.57	Аналитический метод	0.1	-
176	1004658.75	5438786.65	Аналитический метод	0.1	-
177	1004644.93	5438808.23	Аналитический метод	0.1	-
178	1004624.84	5438840.41	Аналитический метод	0.1	-
179	1004611.47	5438862.29	Аналитический метод	0.1	-
180	1004586.36	5438903.13	Аналитический метод	0.1	-
181	1004564.46	5438938.17	Аналитический метод	0.1	-
182	1004539.52	5438977.87	Аналитический метод	0.1	-
183	1004516.60	5439014.79	Аналитический метод	0.1	-
184	1004495.60	5439050.50	Аналитический метод	0.1	-
185	1004472.21	5439087.85	Аналитический метод	0.1	-
186	1004448.67	5439125.31	Аналитический метод	0.1	-
187	1004423.25	5439164.98	Аналитический метод	0.1	-
188	1004398.95	5439203.76	Аналитический метод	0.1	-
189	1004373.48	5439243.87	Аналитический метод	0.1	-
190	1004347.40	5439285.70	Аналитический метод	0.1	-
191	1004320.27	5439329.84	Аналитический метод	0.1	-
192	1004294.42	5439370.24	Аналитический метод	0.1	-
193	1004268.32	5439411.78	Аналитический метод	0.1	-
194	1004243.76	5439451.08	Аналитический метод	0.1	-
195	1004219.69	5439489.74	Аналитический метод	0.1	-
196	1004193.96	5439529.25	Аналитический метод	0.1	-
197	1004168.90	5439571.84	Аналитический метод	0.1	-
198	1004144.63	5439611.66	Аналитический метод	0.1	-
199	1004118.21	5439654.91	Аналитический метод	0.1	-
200	1004094.58	5439693.57	Аналитический метод	0.1	-
201	1004068.37	5439735.95	Аналитический метод	0.1	-

3. Сведения о характерных точках части (частей) границы объекта

Обозначение характерных точек части границы	Координаты, м		Метод определения координат характерной точки	Средняя квадратическая погрешность положения характерной точки (Мt), м	Описание обозначения точки на местности (при наличии)
	X	Y			
202	1004045.41	5439773.87	Аналитический метод	0.1	-
203	1004015.98	5439821.39	Аналитический метод	0.1	-
204	1003989.07	5439864.49	Аналитический метод	0.1	-
205	1003963.93	5439903.82	Аналитический метод	0.1	-
206	1003937.61	5439947.56	Аналитический метод	0.1	-
207	1003912.40	5439988.29	Аналитический метод	0.1	-
208	1003886.05	5440028.22	Аналитический метод	0.1	-
209	1003868.41	5440054.17	Аналитический метод	0.1	-
210	1003830.14	5440068.59	Аналитический метод	0.1	-
211	1003789.28	5440084.20	Аналитический метод	0.1	-
212	1003746.36	5440102.93	Аналитический метод	0.1	-
213	1003702.33	5440119.61	Аналитический метод	0.1	-
214	1003657.83	5440137.12	Аналитический метод	0.1	-
215	1003614.33	5440154.14	Аналитический метод	0.1	-
216	1003571.66	5440170.67	Аналитический метод	0.1	-
217	1003528.81	5440188.12	Аналитический метод	0.1	-
218	1003481.98	5440206.50	Аналитический метод	0.1	-
219	1003434.85	5440224.28	Аналитический метод	0.1	-
220	1003396.62	5440237.34	Аналитический метод	0.1	-
221	1003353.51	5440253.52	Аналитический метод	0.1	-
222	1003308.54	5440271.06	Аналитический метод	0.1	-
223	1003283.61	5440281.00	Аналитический метод	0.1	-
224	1003244.20	5440296.54	Аналитический метод	0.1	-
225	1003227.91	5440302.54	Аналитический метод	0.1	-
226	1003207.82	5440310.39	Аналитический метод	0.1	-
227	1003176.07	5440322.10	Аналитический метод	0.1	-
228	1003133.79	5440338.43	Аналитический метод	0.1	-
229	1003084.97	5440357.55	Аналитический метод	0.1	-
230	1003038.94	5440376.85	Аналитический метод	0.1	-
231	1002997.25	5440393.67	Аналитический метод	0.1	-
232	1002957.77	5440408.93	Аналитический метод	0.1	-
233	1002919.59	5440423.33	Аналитический метод	0.1	-
234	1002881.21	5440438.76	Аналитический метод	0.1	-
235	1002838.47	5440455.98	Аналитический метод	0.1	-
236	1002797.65	5440472.81	Аналитический метод	0.1	-
237	1002760.67	5440487.87	Аналитический метод	0.1	-
238	1002722.06	5440503.39	Аналитический метод	0.1	-
239	1002691.94	5440517.71	Аналитический метод	0.1	-
240	1002650.83	5440534.11	Аналитический метод	0.1	-
241	1002615.48	5440549.01	Аналитический метод	0.1	-
242	1002586.10	5440559.49	Аналитический метод	0.1	-
243	1002552.83	5440572.62	Аналитический метод	0.1	-
244	1002541.68	5440576.11	Аналитический метод	0.1	-
245	1002535.45	5440577.51	Аналитический метод	0.1	-
246	1002528.08	5440588.01	Аналитический метод	0.1	-
247	1002505.34	5440625.90	Аналитический метод	0.1	-
248	1002485.16	5440660.76	Аналитический метод	0.1	-
249	1002462.91	5440698.42	Аналитический метод	0.1	-
250	1002442.50	5440732.58	Аналитический метод	0.1	-

3. Сведения о характерных точках части (частей) границы объекта

Обозначение характерных точек части границы	Координаты, м		Метод определения координат характерной точки	Средняя квадратическая погрешность положения характерной точки (M _t), м	Описание обозначения точки на местности (при наличии)
	X	Y			
251	1002424.45	5440764.18	Аналитический метод	0.1	-
252	1002404.54	5440797.61	Аналитический метод	0.1	-
253	1002385.31	5440830.18	Аналитический метод	0.1	-
254	1002364.54	5440864.28	Аналитический метод	0.1	-
255	1002343.30	5440901.08	Аналитический метод	0.1	-
256	1002322.51	5440935.81	Аналитический метод	0.1	-
257	1002304.58	5440967.50	Аналитический метод	0.1	-
258	1002282.43	5441003.45	Аналитический метод	0.1	-
259	1002260.56	5441038.20	Аналитический метод	0.1	-
260	1002240.85	5441071.65	Аналитический метод	0.1	-
261	1002220.06	5441108.04	Аналитический метод	0.1	-
262	1002198.46	5441146.37	Аналитический метод	0.1	-
263	1002178.87	5441183.16	Аналитический метод	0.1	-
264	1002159.80	5441222.82	Аналитический метод	0.1	-
265	1002140.74	5441261.11	Аналитический метод	0.1	-
266	1002120.99	5441295.15	Аналитический метод	0.1	-
267	1002098.13	5441331.40	Аналитический метод	0.1	-
268	1002081.53	5441355.90	Аналитический метод	0.1	-
269	1002057.85	5441393.91	Аналитический метод	0.1	-
270	1002037.82	5441422.66	Аналитический метод	0.1	-
271	1002022.35	5441446.90	Аналитический метод	0.1	-
272	1002008.04	5441466.23	Аналитический метод	0.1	-
273	1001980.56	5441497.73	Аналитический метод	0.1	-
274	1001951.62	5441533.21	Аналитический метод	0.1	-
275	1001945.21	5441543.52	Аналитический метод	0.1	-
276	1001926.56	5441570.19	Аналитический метод	0.1	-
277	1001910.67	5441597.30	Аналитический метод	0.1	-
278	1001884.78	5441640.77	Аналитический метод	0.1	-
279	1001864.71	5441674.98	Аналитический метод	0.1	-
280	1001840.05	5441717.35	Аналитический метод	0.1	-
281	1001824.49	5441747.83	Аналитический метод	0.1	-
282	1001806.21	5441783.26	Аналитический метод	0.1	-
283	1001784.48	5441821.00	Аналитический метод	0.1	-
284	1001765.71	5441851.65	Аналитический метод	0.1	-
285	1001759.55	5441863.97	Аналитический метод	0.1	-
286	1001745.88	5441886.96	Аналитический метод	0.1	-
287	1001724.92	5441917.57	Аналитический метод	0.1	-
288	1001723.26	5441919.27	Аналитический метод	0.1	-
289	1001719.15	5441920.61	Аналитический метод	0.1	-
290	1001715.04	5441919.27	Аналитический метод	0.1	-
291	1001712.49	5441915.77	Аналитический метод	0.1	-
292	1001712.49	5441911.45	Аналитический метод	0.1	-
293	1001713.38	5441909.65	Аналитический метод	0.1	-
294	1001733.96	5441879.61	Аналитический метод	0.1	-
295	1001747.14	5441857.49	Аналитический метод	0.1	-
296	1001753.61	5441844.60	Аналитический метод	0.1	-
297	1001772.49	5441813.78	Аналитический метод	0.1	-
298	1001793.84	5441776.70	Аналитический метод	0.1	-
299	1001812.03	5441741.46	Аналитический метод	0.1	-

3. Сведения о характерных точках части (частей) границы объекта

Обозначение характерных точек части границы	Координаты, м		Метод определения координат характерной точки	Средняя квадратическая погрешность положения характерной точки (Мп), м	Описание обозначения точки на местности (при наличии)
	Х	У			
300	1001827.84	5441710.47	Аналитический метод	0.1	-
301	1001852.63	5441667.91	Аналитический метод	0.1	-
302	1001872.70	5441633.67	Аналитический метод	0.1	-
303	1001898.61	5441590.19	Аналитический метод	0.1	-
304	1001914.94	5441562.40	Аналитический метод	0.1	-
305	1001933.43	5441535.97	Аналитический метод	0.1	-
306	1001940.49	5441524.71	Аналитический метод	0.1	-
307	1001969.77	5441488.80	Аналитический метод	0.1	-
308	1001996.97	5441457.66	Аналитический метод	0.1	-
309	1002010.68	5441439.16	Аналитический метод	0.1	-
310	1002026.27	5441414.78	Аналитический метод	0.1	-
311	1002046.07	5441386.36	Аналитический метод	0.1	-
312	1002069.86	5441348.15	Аналитический метод	0.1	-
313	1002086.35	5441323.83	Аналитический метод	0.1	-
314	1002108.93	5441288.02	Аналитический метод	0.1	-
315	1002128.32	5441254.67	Аналитический метод	0.1	-
316	1002147.21	5441216.72	Аналитический метод	0.1	-
317	1002166.45	5441176.71	Аналитический метод	0.1	-
318	1002186.22	5441139.56	Аналитический метод	0.1	-
319	1002207.87	5441101.11	Аналитический метод	0.1	-
320	1002228.77	5441064.57	Аналитический метод	0.1	-
321	1002248.63	5441030.83	Аналитический метод	0.1	-
322	1002270.57	5440996.02	Аналитический метод	0.1	-
323	1002292.45	5440960.49	Аналитический метод	0.1	-
324	1002310.37	5440928.84	Аналитический метод	0.1	-
325	1002331.21	5440894.04	Аналитический метод	0.1	-
326	1002352.54	5440857.06	Аналитический метод	0.1	-
327	1002373.28	5440823.03	Аналитический метод	0.1	-
328	1002392.50	5440790.46	Аналитический метод	0.1	-
329	1002412.40	5440757.07	Аналитический метод	0.1	-
330	1002430.46	5440725.47	Аналитический метод	0.1	-
331	1002450.88	5440691.26	Аналитический метод	0.1	-
332	1002473.06	5440653.72	Аналитический метод	0.1	-
333	1002493.26	5440618.84	Аналитический метод	0.1	-
334	1002516.21	5440580.58	Аналитический метод	0.1	-
335	1002525.54	5440567.25	Аналитический метод	0.1	-
336	1002529.73	5440564.45	Аналитический метод	0.1	-
337	1002538.32	5440562.52	Аналитический метод	0.1	-
338	1002547.93	5440559.51	Аналитический метод	0.1	-
339	1002581.26	5440546.34	Аналитический метод	0.1	-
340	1002610.22	5440536.05	Аналитический метод	0.1	-
341	1002645.58	5440521.13	Аналитический метод	0.1	-
342	1002686.14	5440504.96	Аналитический метод	0.1	-
343	1002716.26	5440490.66	Аналитический метод	0.1	-
344	1002755.40	5440474.89	Аналитический метод	0.1	-
345	1002792.33	5440459.87	Аналитический метод	0.1	-
346	1002833.22	5440443.00	Аналитический метод	0.1	-
347	1002875.99	5440425.78	Аналитический метод	0.1	-
348	1002914.45	5440410.31	Аналитический метод	0.1	-

3. Сведения о характерных точках части (частей) границы объекта

Обозначение характерных точек части границы	Координаты, м		Метод определения координат характерной точки	Средняя квадратическая погрешность положения характерной точки (M _t), м	Описание обозначения точки на местности (при наличии)
	X	Y			
349	1002952.74	5440395.87	Аналитический метод	0.1	-
350	1002992.06	5440380.67	Аналитический метод	0.1	-
351	1003033.66	5440363.88	Аналитический метод	0.1	-
352	1003079.79	5440344.55	Аналитический метод	0.1	-
353	1003128.74	5440325.38	Аналитический метод	0.1	-
354	1003171.18	5440308.98	Аналитический метод	0.1	-
355	1003202.79	5440297.34	Аналитический метод	0.1	-
356	1003223.01	5440289.43	Аналитический метод	0.1	-
357	1003239.28	5440283.44	Аналитический метод	0.1	-
358	1003278.44	5440267.99	Аналитический метод	0.1	-
359	1003303.42	5440258.04	Аналитический метод	0.1	-
360	1003348.46	5440240.45	Аналитический метод	0.1	-
361	1003392.00	5440224.12	Аналитический метод	0.1	-
362	1003430.02	5440211.14	Аналитический метод	0.1	-
363	1003476.91	5440193.44	Аналитический метод	0.1	-
364	1003523.56	5440175.12	Аналитический метод	0.1	-
365	1003566.42	5440157.68	Аналитический метод	0.1	-
366	1003609.24	5440141.09	Аналитический метод	0.1	-
367	1003652.72	5440124.08	Аналитический метод	0.1	-
368	1003697.34	5440106.52	Аналитический метод	0.1	-
369	1003741.24	5440089.90	Аналитический метод	0.1	-
370	1003784.14	5440071.17	Аналитический метод	0.1	-
371	1003825.25	5440055.48	Аналитический метод	0.1	-
372	1003859.72	5440042.76	Аналитический метод	0.1	-
373	1003874.37	5440020.51	Аналитический метод	0.1	-
374	1003900.56	5439980.84	Аналитический метод	0.1	-
375	1003925.64	5439940.30	Аналитический метод	0.1	-
376	1003952.08	5439896.36	Аналитический метод	0.1	-
377	1003977.20	5439857.05	Аналитический метод	0.1	-
378	1004004.09	5439814.00	Аналитический метод	0.1	-
379	1004033.48	5439766.53	Аналитический метод	0.1	-
380	1004056.45	5439728.61	Аналитический метод	0.1	-
381	1004082.67	5439686.23	Аналитический метод	0.1	-
382	1004106.27	5439647.61	Аналитический метод	0.1	-
383	1004132.70	5439604.37	Аналитический метод	0.1	-
384	1004156.88	5439564.69	Аналитический метод	0.1	-
385	1004181.99	5439522.01	Аналитический метод	0.1	-
386	1004207.85	5439482.28	Аналитический метод	0.1	-
387	1004231.89	5439443.66	Аналитический метод	0.1	-
388	1004256.45	5439404.34	Аналитический метод	0.1	-
389	1004282.58	5439362.77	Аналитический метод	0.1	-
390	1004308.37	5439322.46	Аналитический метод	0.1	-
391	1004335.49	5439278.35	Аналитический метод	0.1	-
392	1004361.63	5439236.40	Аналитический метод	0.1	-
393	1004387.10	5439196.30	Аналитический метод	0.1	-
394	1004411.41	5439157.52	Аналитический метод	0.1	-
395	1004436.83	5439117.84	Аналитический метод	0.1	-
396	1004460.35	5439080.41	Аналитический метод	0.1	-
397	1004483.70	5439043.15	Аналитический метод	0.1	-

3. Сведения о характерных точках части (частей) границы объекта

Обозначение характерных точек части границы	Координаты, м		Метод определения координат характерной точки	Средняя квадратическая погрешность положения характерной точки (Мt), м	Описание обозначения точки на местности (при наличии)
	X	Y			
398	1004504.58	5439007.62	Аналитический метод	0.1	-
399	1004527.63	5438970.47	Аналитический метод	0.1	-
400	1004552.60	5438930.73	Аналитический метод	0.1	-
401	1004574.45	5438895.77	Аналитический метод	0.1	-
402	1004599.54	5438854.99	Аналитический метод	0.1	-
403	1004612.91	5438833.08	Аналитический метод	0.1	-
404	1004633.06	5438800.78	Аналитический метод	0.1	-
405	1004646.95	5438779.13	Аналитический метод	0.1	-
406	1004662.44	5438754.22	Аналитический метод	0.1	-
407	1004684.25	5438718.75	Аналитический метод	0.1	-
408	1004696.17	5438697.35	Аналитический метод	0.1	-
409	1004703.67	5438686.14	Аналитический метод	0.1	-
410	1004713.25	5438677.75	Аналитический метод	0.1	-
411	1004716.19	5438676.51	Аналитический метод	0.1	-
412	1004733.13	5438673.65	Аналитический метод	0.1	-
413	1004761.46	5438666.03	Аналитический метод	0.1	-
414	1004787.23	5438659.12	Аналитический метод	0.1	-
415	1004816.15	5438651.04	Аналитический метод	0.1	-
416	1004835.12	5438643.59	Аналитический метод	0.1	-
417	1004887.96	5438631.73	Аналитический метод	0.1	-
418	1004919.53	5438623.31	Аналитический метод	0.1	-
419	1004931.24	5438619.14	Аналитический метод	0.1	-
420	1004951.04	5438613.86	Аналитический метод	0.1	-
421	1004976.25	5438605.89	Аналитический метод	0.1	-
422	1004999.03	5438600.28	Аналитический метод	0.1	-
423	1005032.07	5438591.11	Аналитический метод	0.1	-
424	1005071.07	5438580.67	Аналитический метод	0.1	-
425	1005110.97	5438569.76	Аналитический метод	0.1	-
426	1005149.20	5438559.48	Аналитический метод	0.1	-
427	1005189.31	5438548.74	Аналитический метод	0.1	-
428	1005224.80	5438538.85	Аналитический метод	0.1	-
429	1005265.05	5438527.43	Аналитический метод	0.1	-
430	1005301.93	5438518.06	Аналитический метод	0.1	-
431	1005336.01	5438508.35	Аналитический метод	0.1	-
432	1005374.11	5438498.69	Аналитический метод	0.1	-
433	1005413.87	5438487.51	Аналитический метод	0.1	-
434	1005454.27	5438476.26	Аналитический метод	0.1	-
435	1005482.66	5438468.26	Аналитический метод	0.1	-
436	1005500.57	5438463.27	Аналитический метод	0.1	-
437	1005510.84	5438460.79	Аналитический метод	0.1	-
438	1005554.57	5438449.22	Аналитический метод	0.1	-
439	1005595.36	5438437.92	Аналитический метод	0.1	-
440	1005632.23	5438426.97	Аналитический метод	0.1	-
441	1005667.36	5438418.30	Аналитический метод	0.1	-
442	1005705.22	5438408.26	Аналитический метод	0.1	-
443	1005731.86	5438401.17	Аналитический метод	0.1	-
444	1005745.16	5438397.66	Аналитический метод	0.1	-
445	1005754.89	5438395.49	Аналитический метод	0.1	-
446	1005761.31	5438390.47	Аналитический метод	0.1	-


3. Сведения о характерных точках части (частей) границы объекта					
Обозначение характерных точек части границы	Координаты, м		Метод определения координат характерной точки	Средняя квадратическая погрешность положения характерной точки (Mt), м	Описание обозначения точки на местности (при наличии)
	X	Y			
447	1005792.46	5438367.24	Аналитический метод	0.1	-
448	1005813.54	5438350.83	Аналитический метод	0.1	-
449	1005845.18	5438325.54	Аналитический метод	0.1	-
450	1005876.89	5438299.43	Аналитический метод	0.1	-
451	1005904.25	5438277.26	Аналитический метод	0.1	-
452	1005930.69	5438255.41	Аналитический метод	0.1	-
453	1005963.93	5438228.80	Аналитический метод	0.1	-
454	1005992.03	5438206.19	Аналитический метод	0.1	-
455	1006022.41	5438181.29	Аналитический метод	0.1	-
456	1006054.49	5438154.23	Аналитический метод	0.1	-
457	1006083.27	5438130.95	Аналитический метод	0.1	-
458	1006115.14	5438104.55	Аналитический метод	0.1	-
459	1006141.75	5438083.39	Аналитический метод	0.1	-
460	1006178.39	5438053.34	Аналитический метод	0.1	-
461	1006204.97	5438032.42	Аналитический метод	0.1	-
462	1006237.78	5438005.83	Аналитический метод	0.1	-
463	1006267.77	5437981.38	Аналитический метод	0.1	-
464	1006301.04	5437953.72	Аналитический метод	0.1	-
465	1006329.22	5437930.27	Аналитический метод	0.1	-
114	1006346.63	5437916.66	Аналитический метод	0.1	-

Раздел 3

Сведения о местоположении измененных (уточненных) границ объекта							
1. Система координат МСК-11, зона 5							
2. Сведения о характерных точках границ объекта							
Обозначение характерных точек границ	Существующие координаты, м		Измененные (уточненные) координаты, м		Метод определения координат характерной точки	Средняя квадратическая погрешность положения характерной точки (Mt), м	Описание обозначения точки на местности (при наличии)
	X	Y	X	Y			
1	2	3	4	5	6	7	8
-	-	-	-	-	-	-	-
3. Сведения о характерных точках части (частей) границы объекта							
Обозначение характерных точек части границы	Существующие координаты, м		Измененные (уточненные) координаты, м		Метод определения координат характерной точки	Средняя квадратическая погрешность положения характерной точки (Mt), м	Описание обозначения точки на местности (при наличии)
	X	Y	X	Y			
1	2	3	4	5	6	7	8
-	-	-	-	-	-	-	-

Схема расположения границ публичного сервитута

Обзорная схема границ публичного сервитута

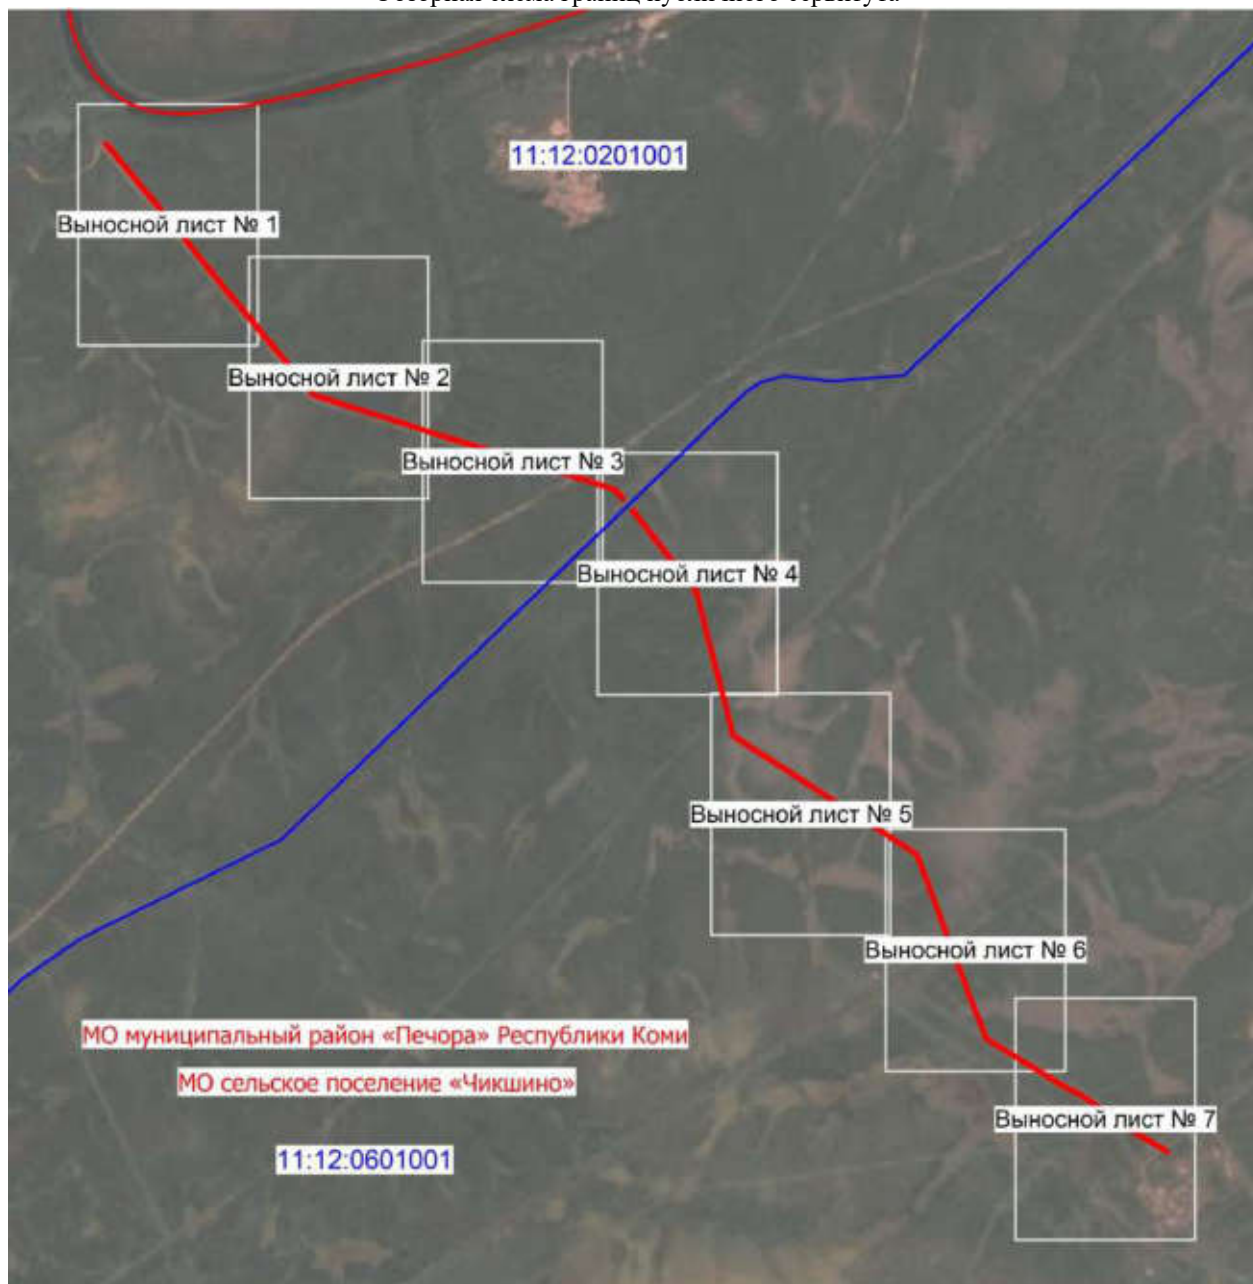


Масштаб 1:55000

Используемые условные знаки и обозначения:

	Характерная точка проектной границы публичного сервитута
	Проектные границы публичного сервитута
	Границы и кадастровые номера земельных участков, в отношении которых испрашивается публичный сервитут
	Граница и номер кадастрового квартала
	Установленные границы и наименование административно-территориальных образований

Схема расположения границ публичного сервитута

Выносной лист № 1

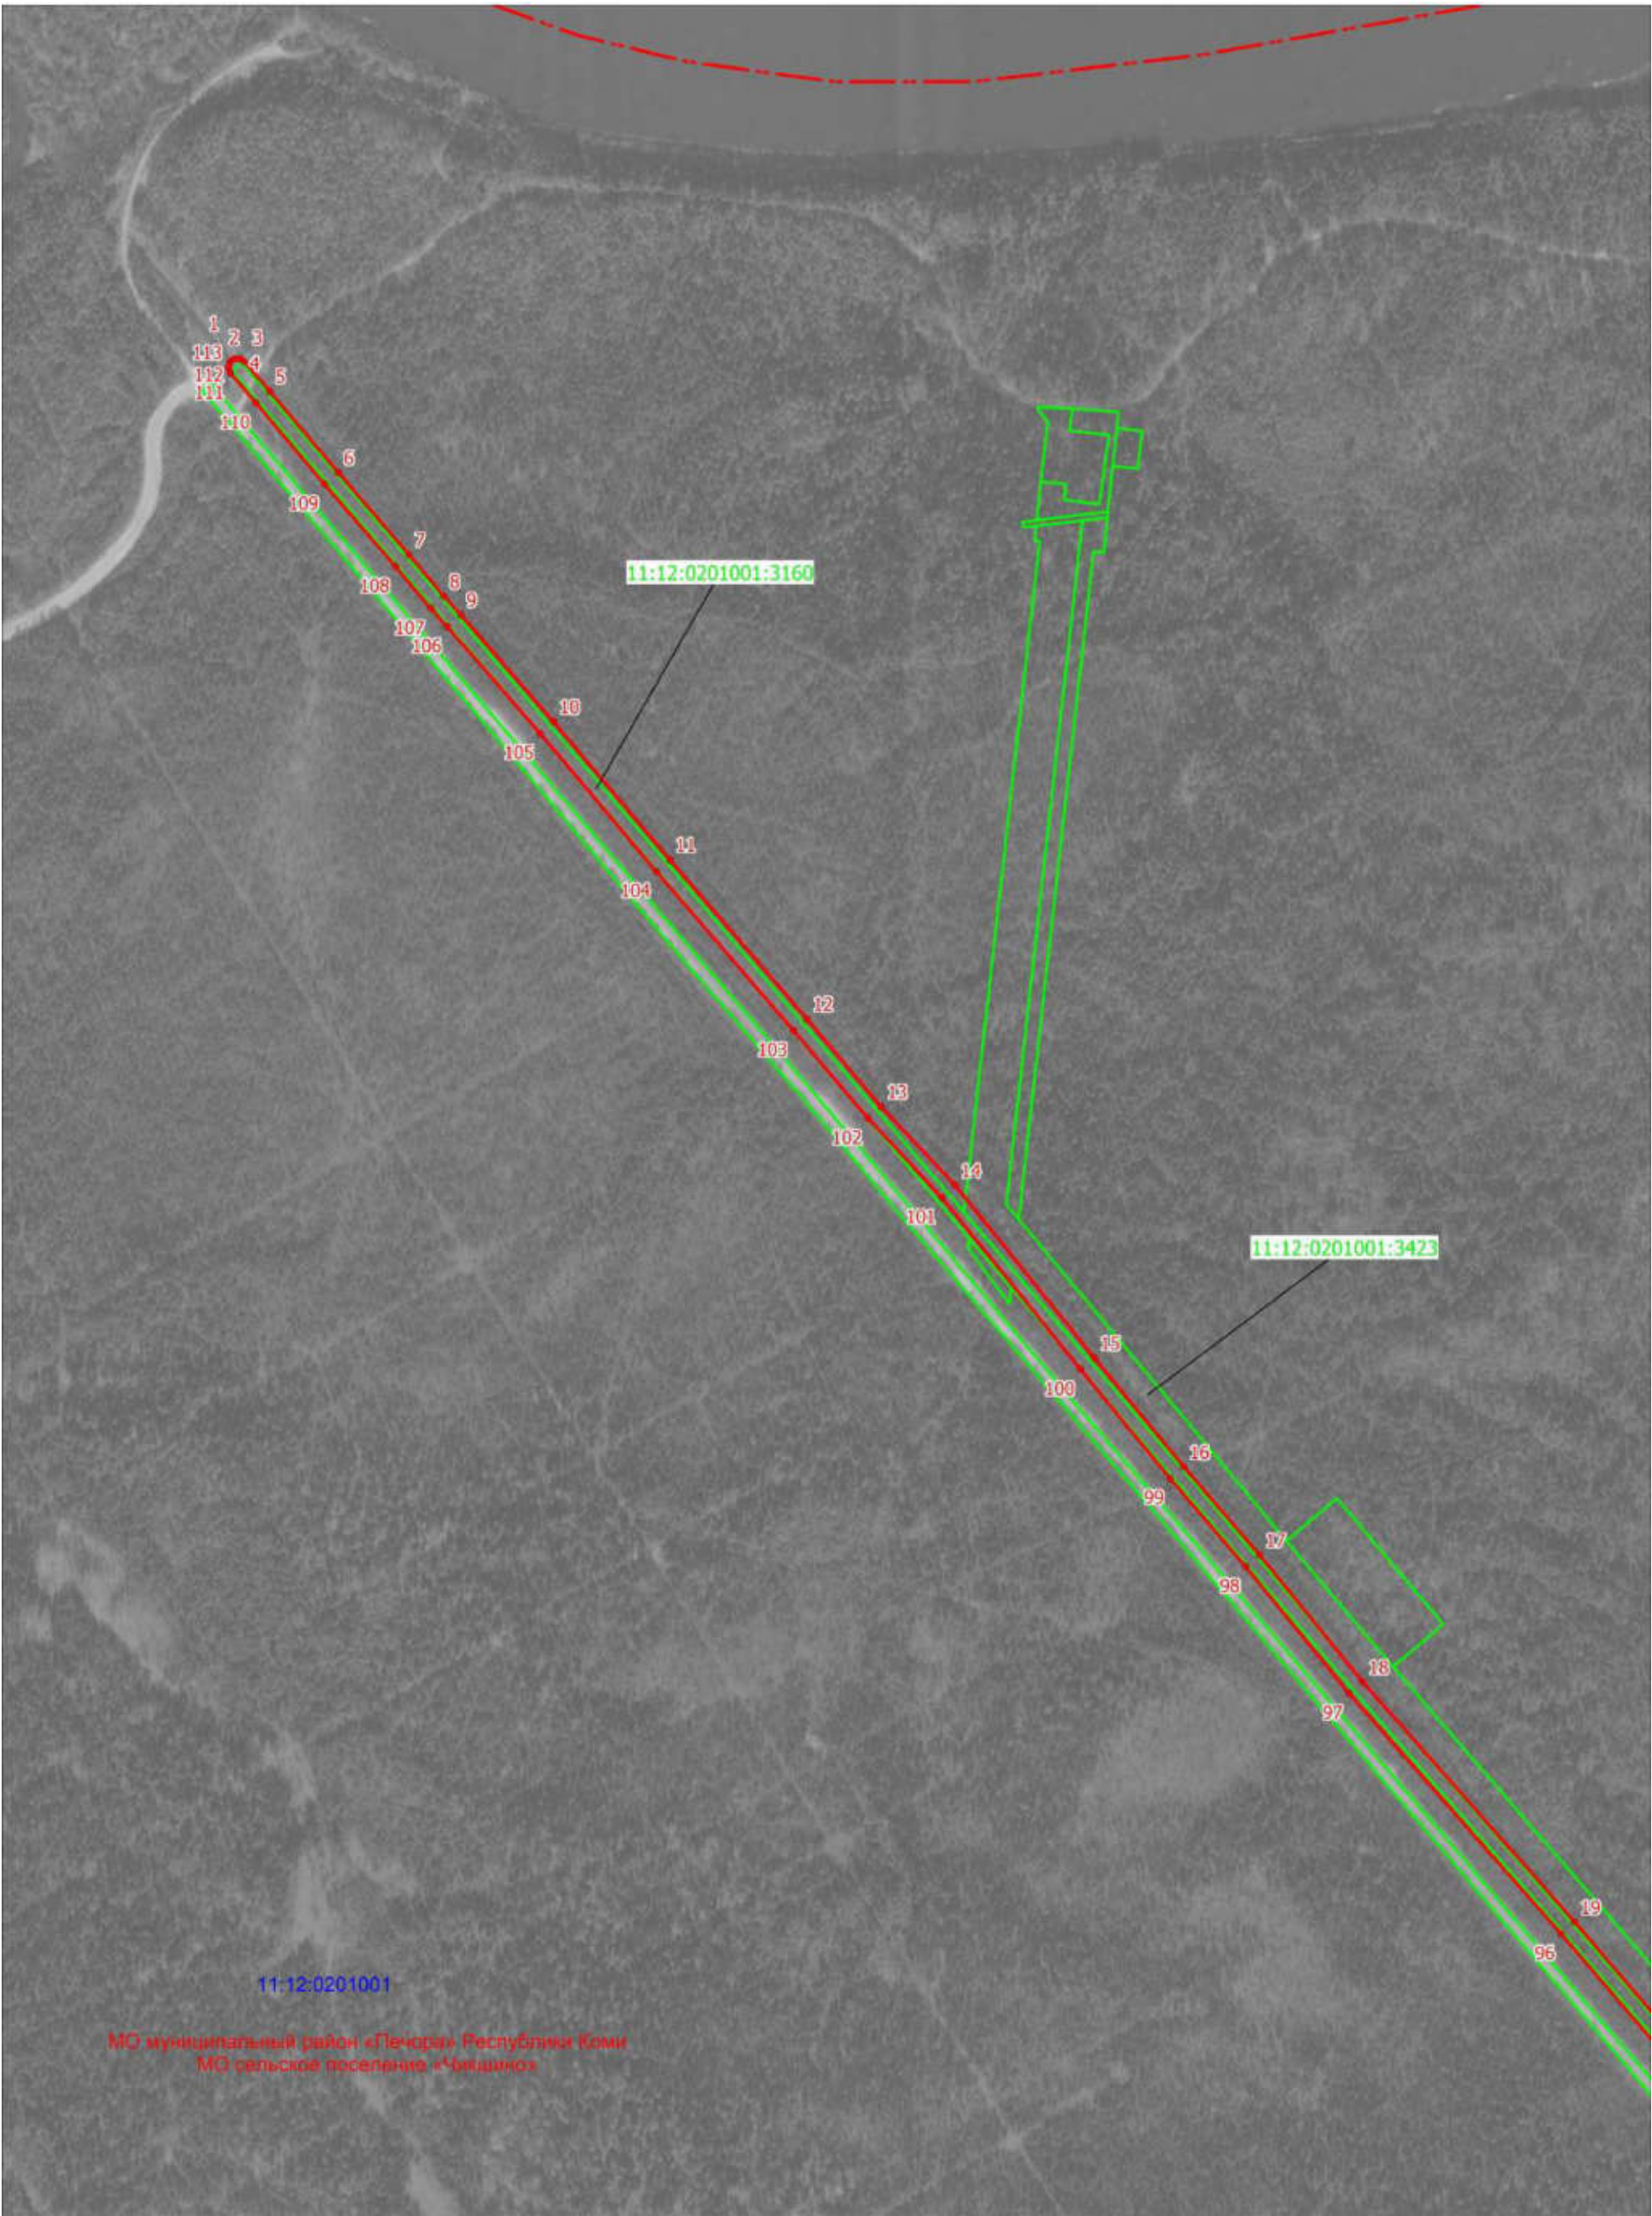


Масштаб 1:5000

Используемые условные знаки и обозначения:

Условные обозначения представлены на листе 12

Схема расположения границ публичного сервитута

Выносной лист № 2

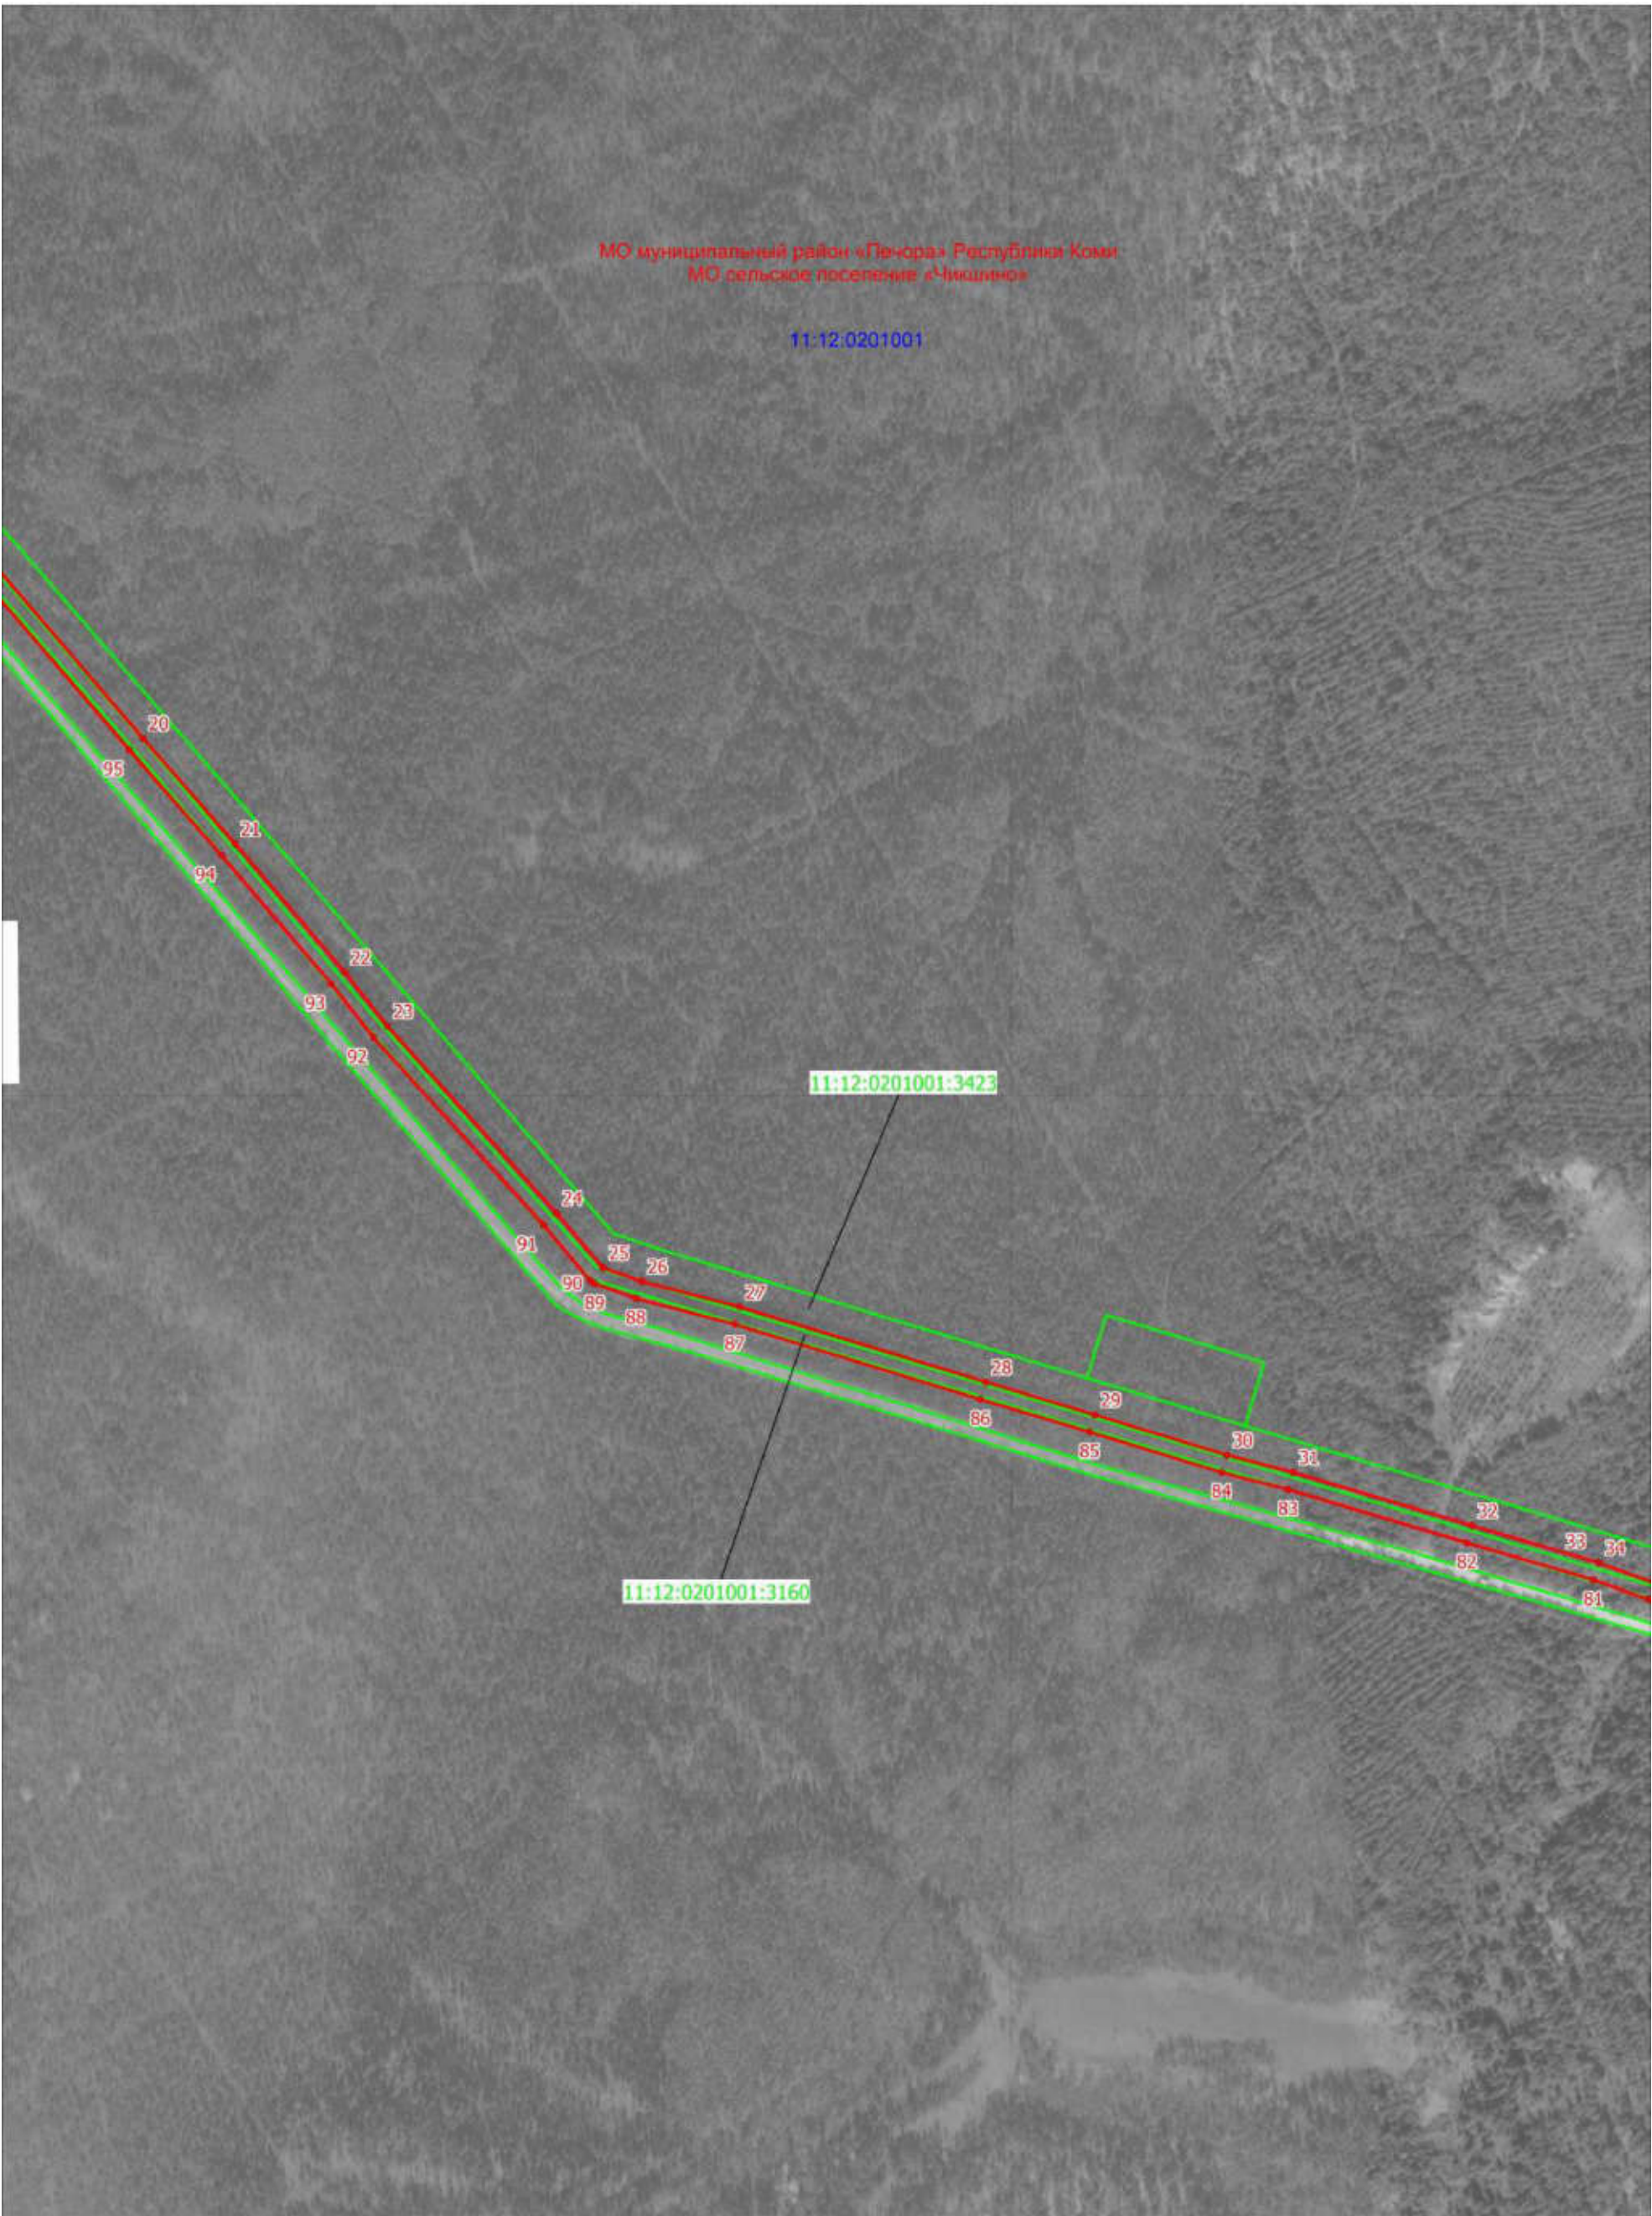


Используемые условные знаки и обозначения:

Условные обозначения представлены на листе 12

Схема расположения границ публичного сервитута

Выносной лист № 3

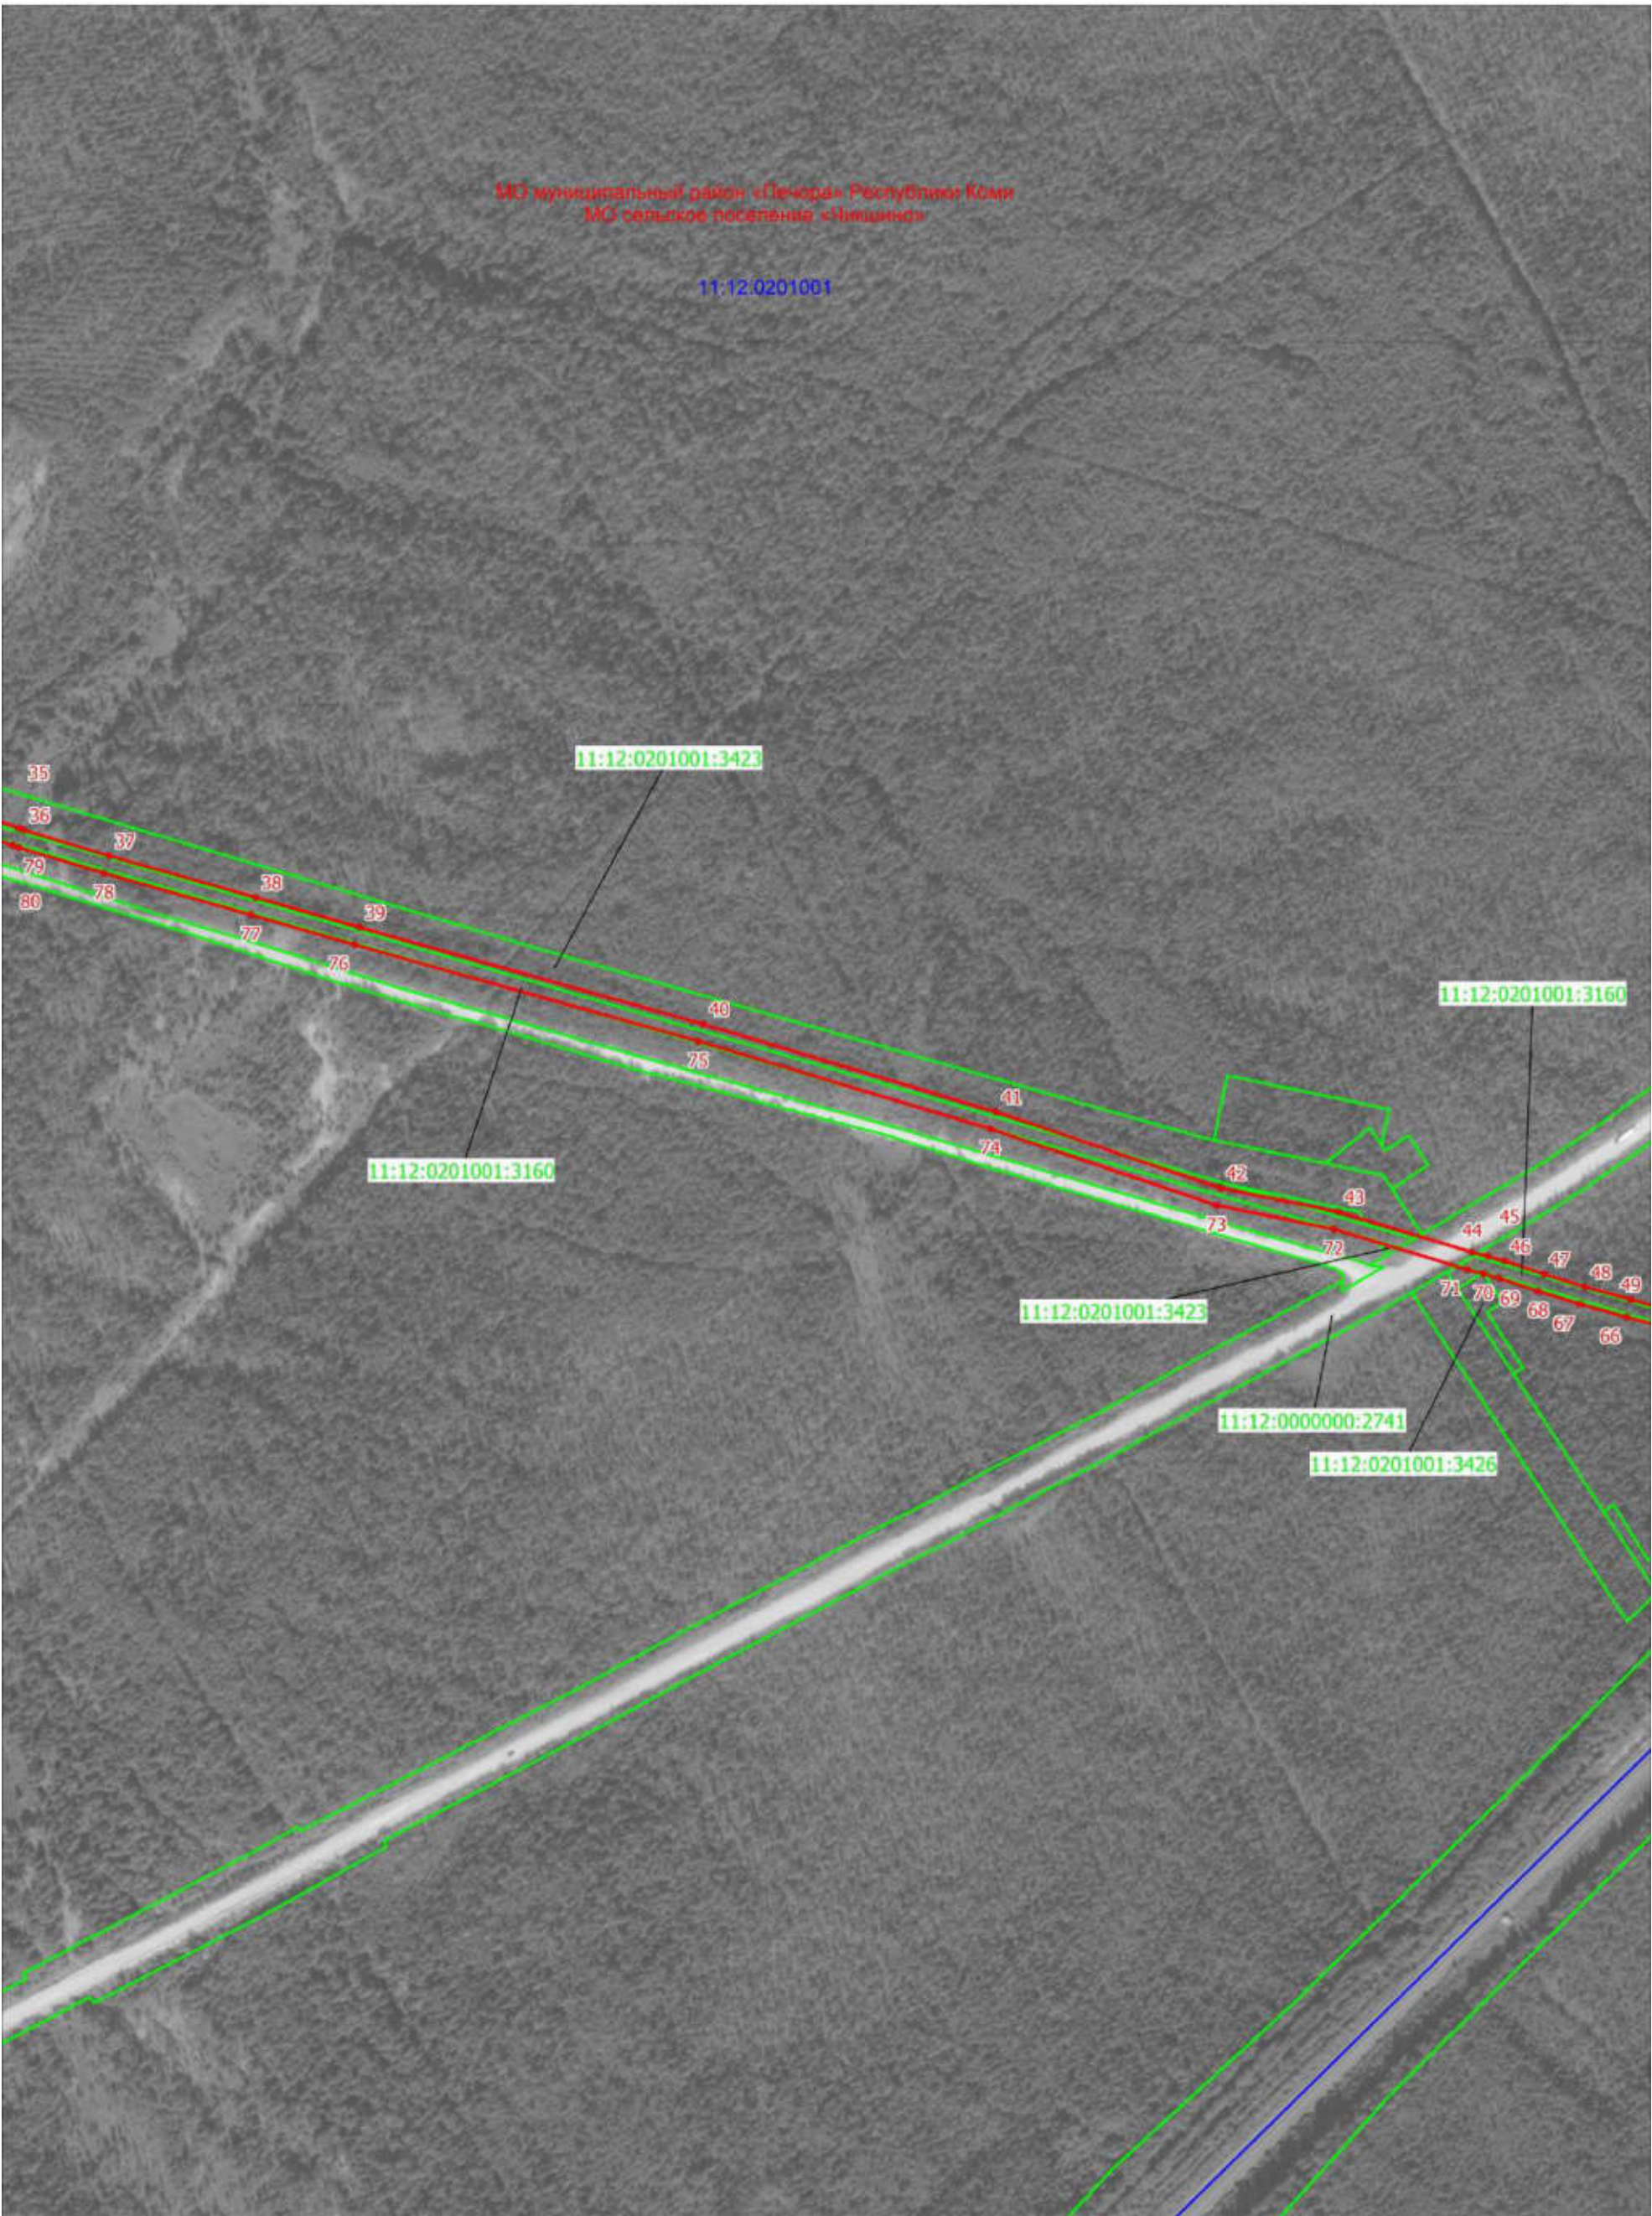


Масштаб 1:5000

Используемые условные знаки и обозначения:

Условные обозначения представлены на листе 12

Схема расположения границ публичного сервитута

Выносной лист № 4

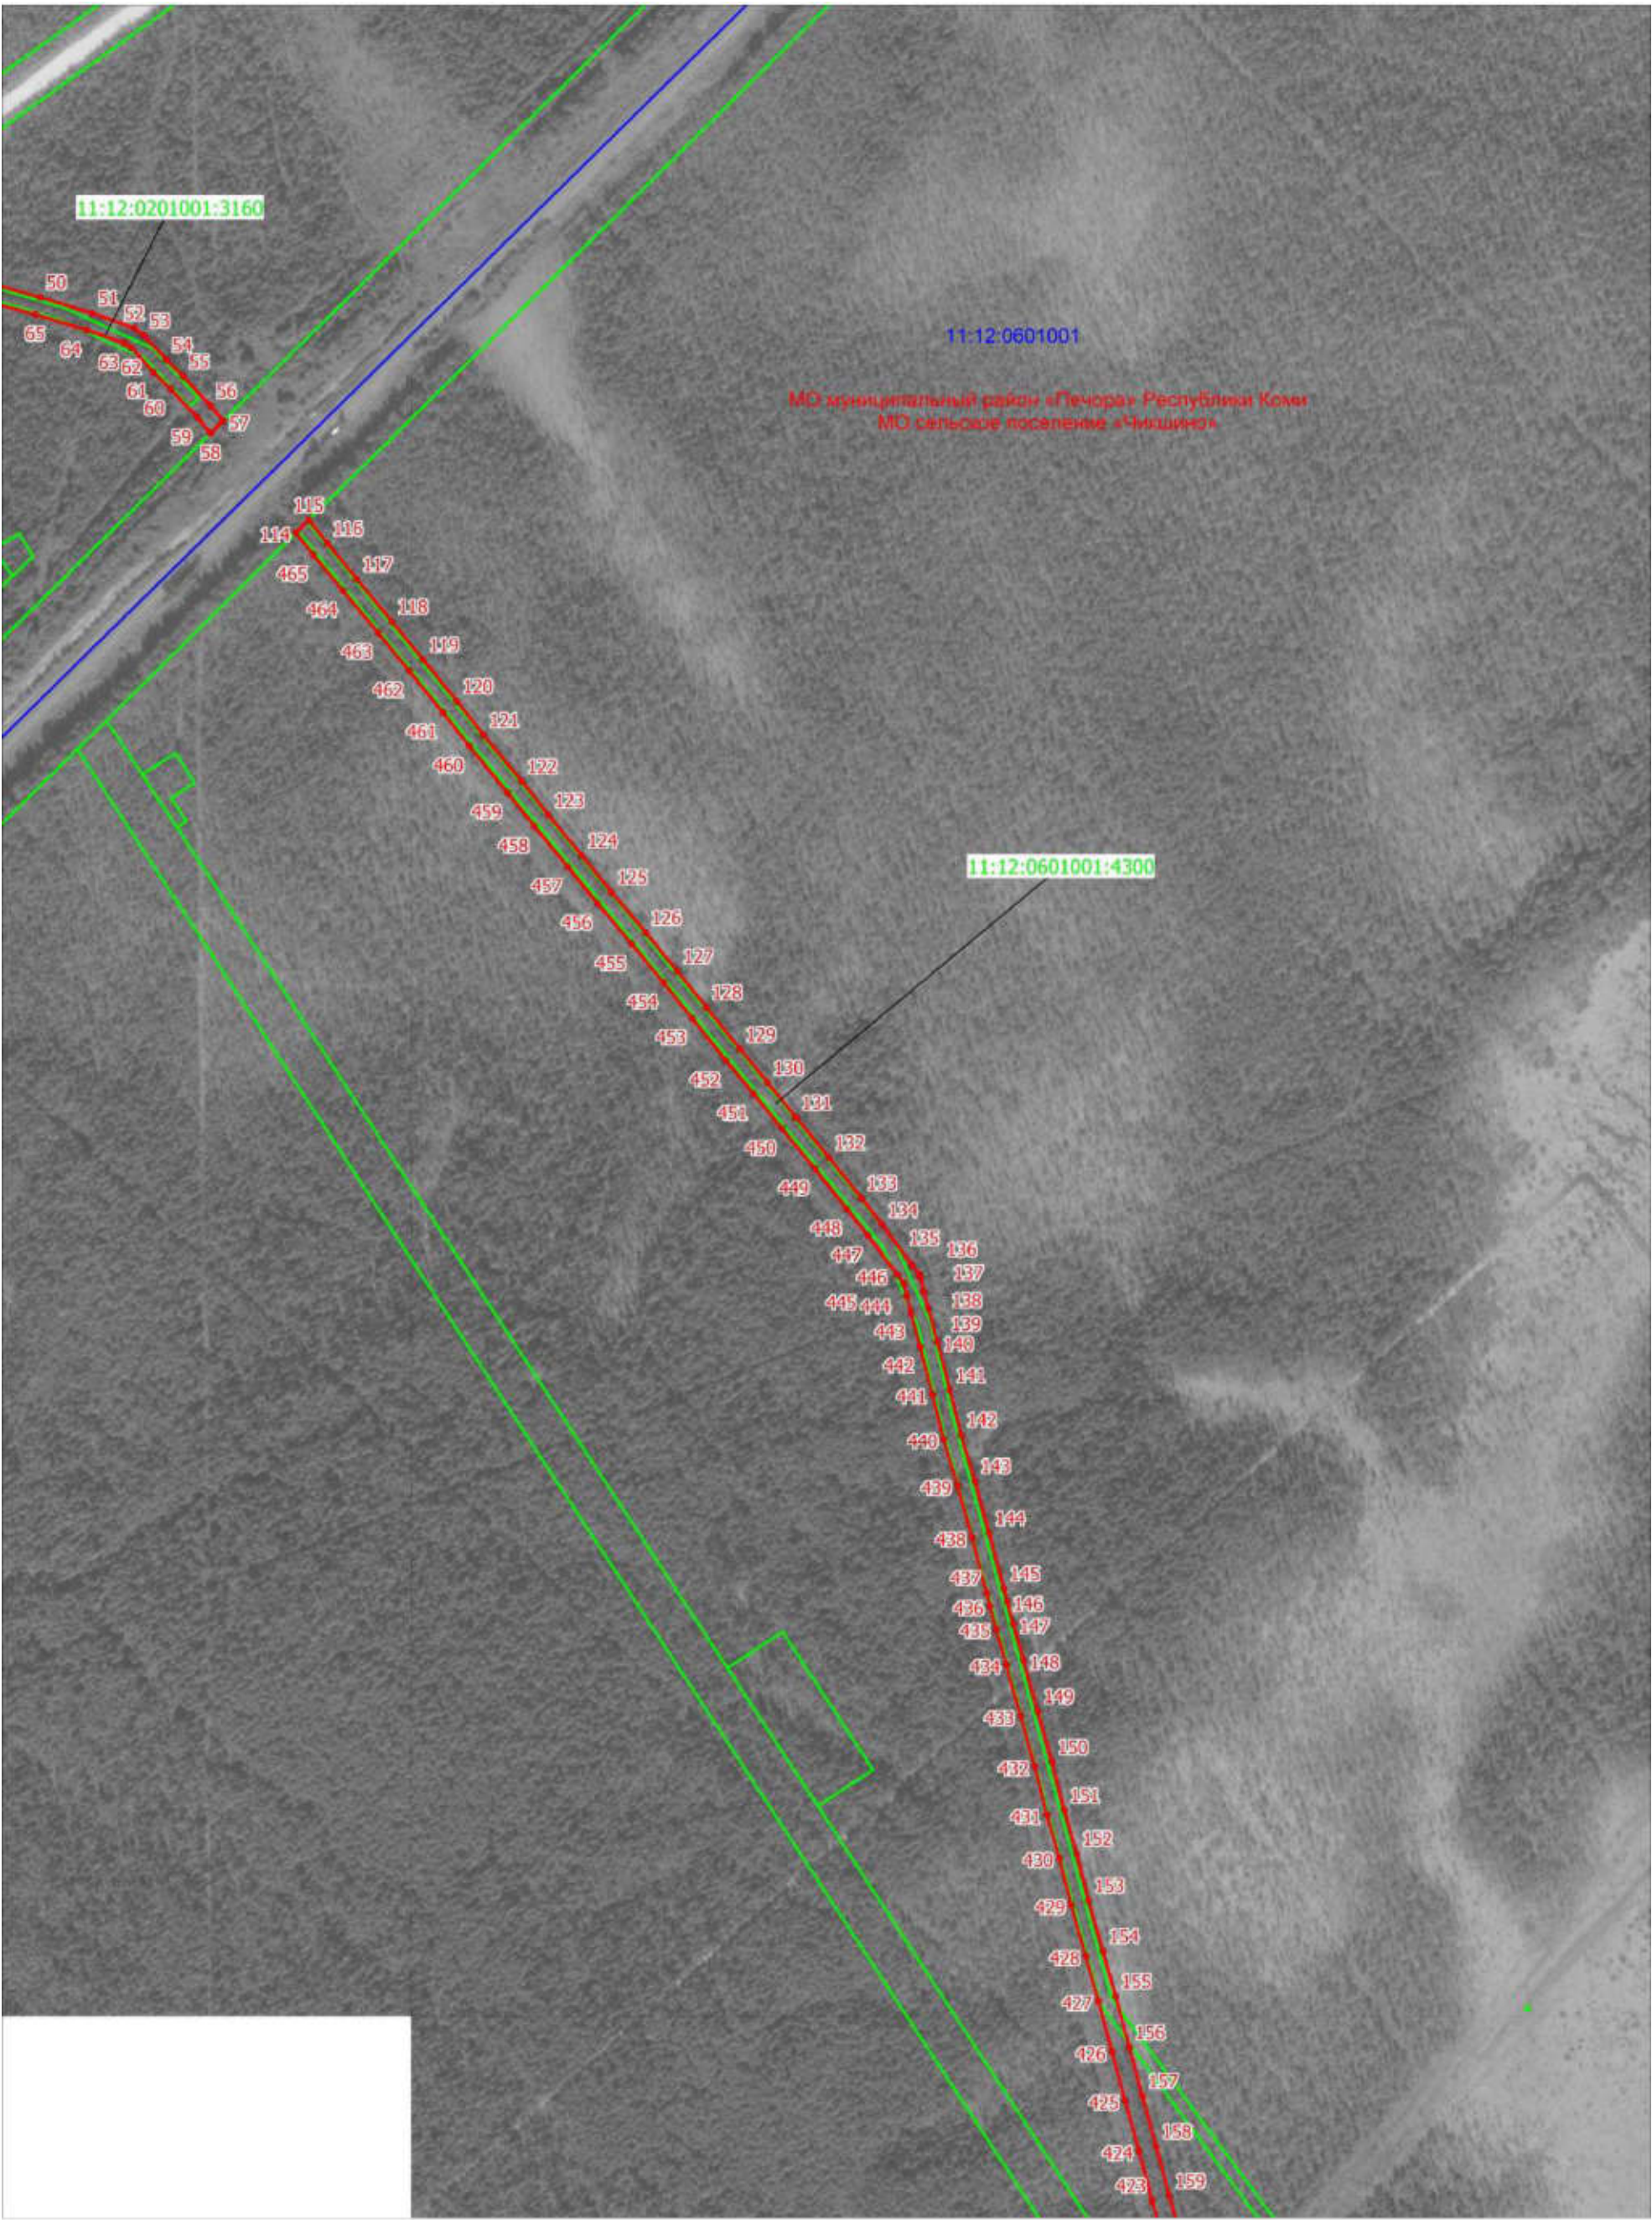


Масштаб 1:5000

Используемые условные знаки и обозначения:

Условные обозначения представлены на листе 12

Схема расположения границ публичного сервитута

Выносной лист № 5

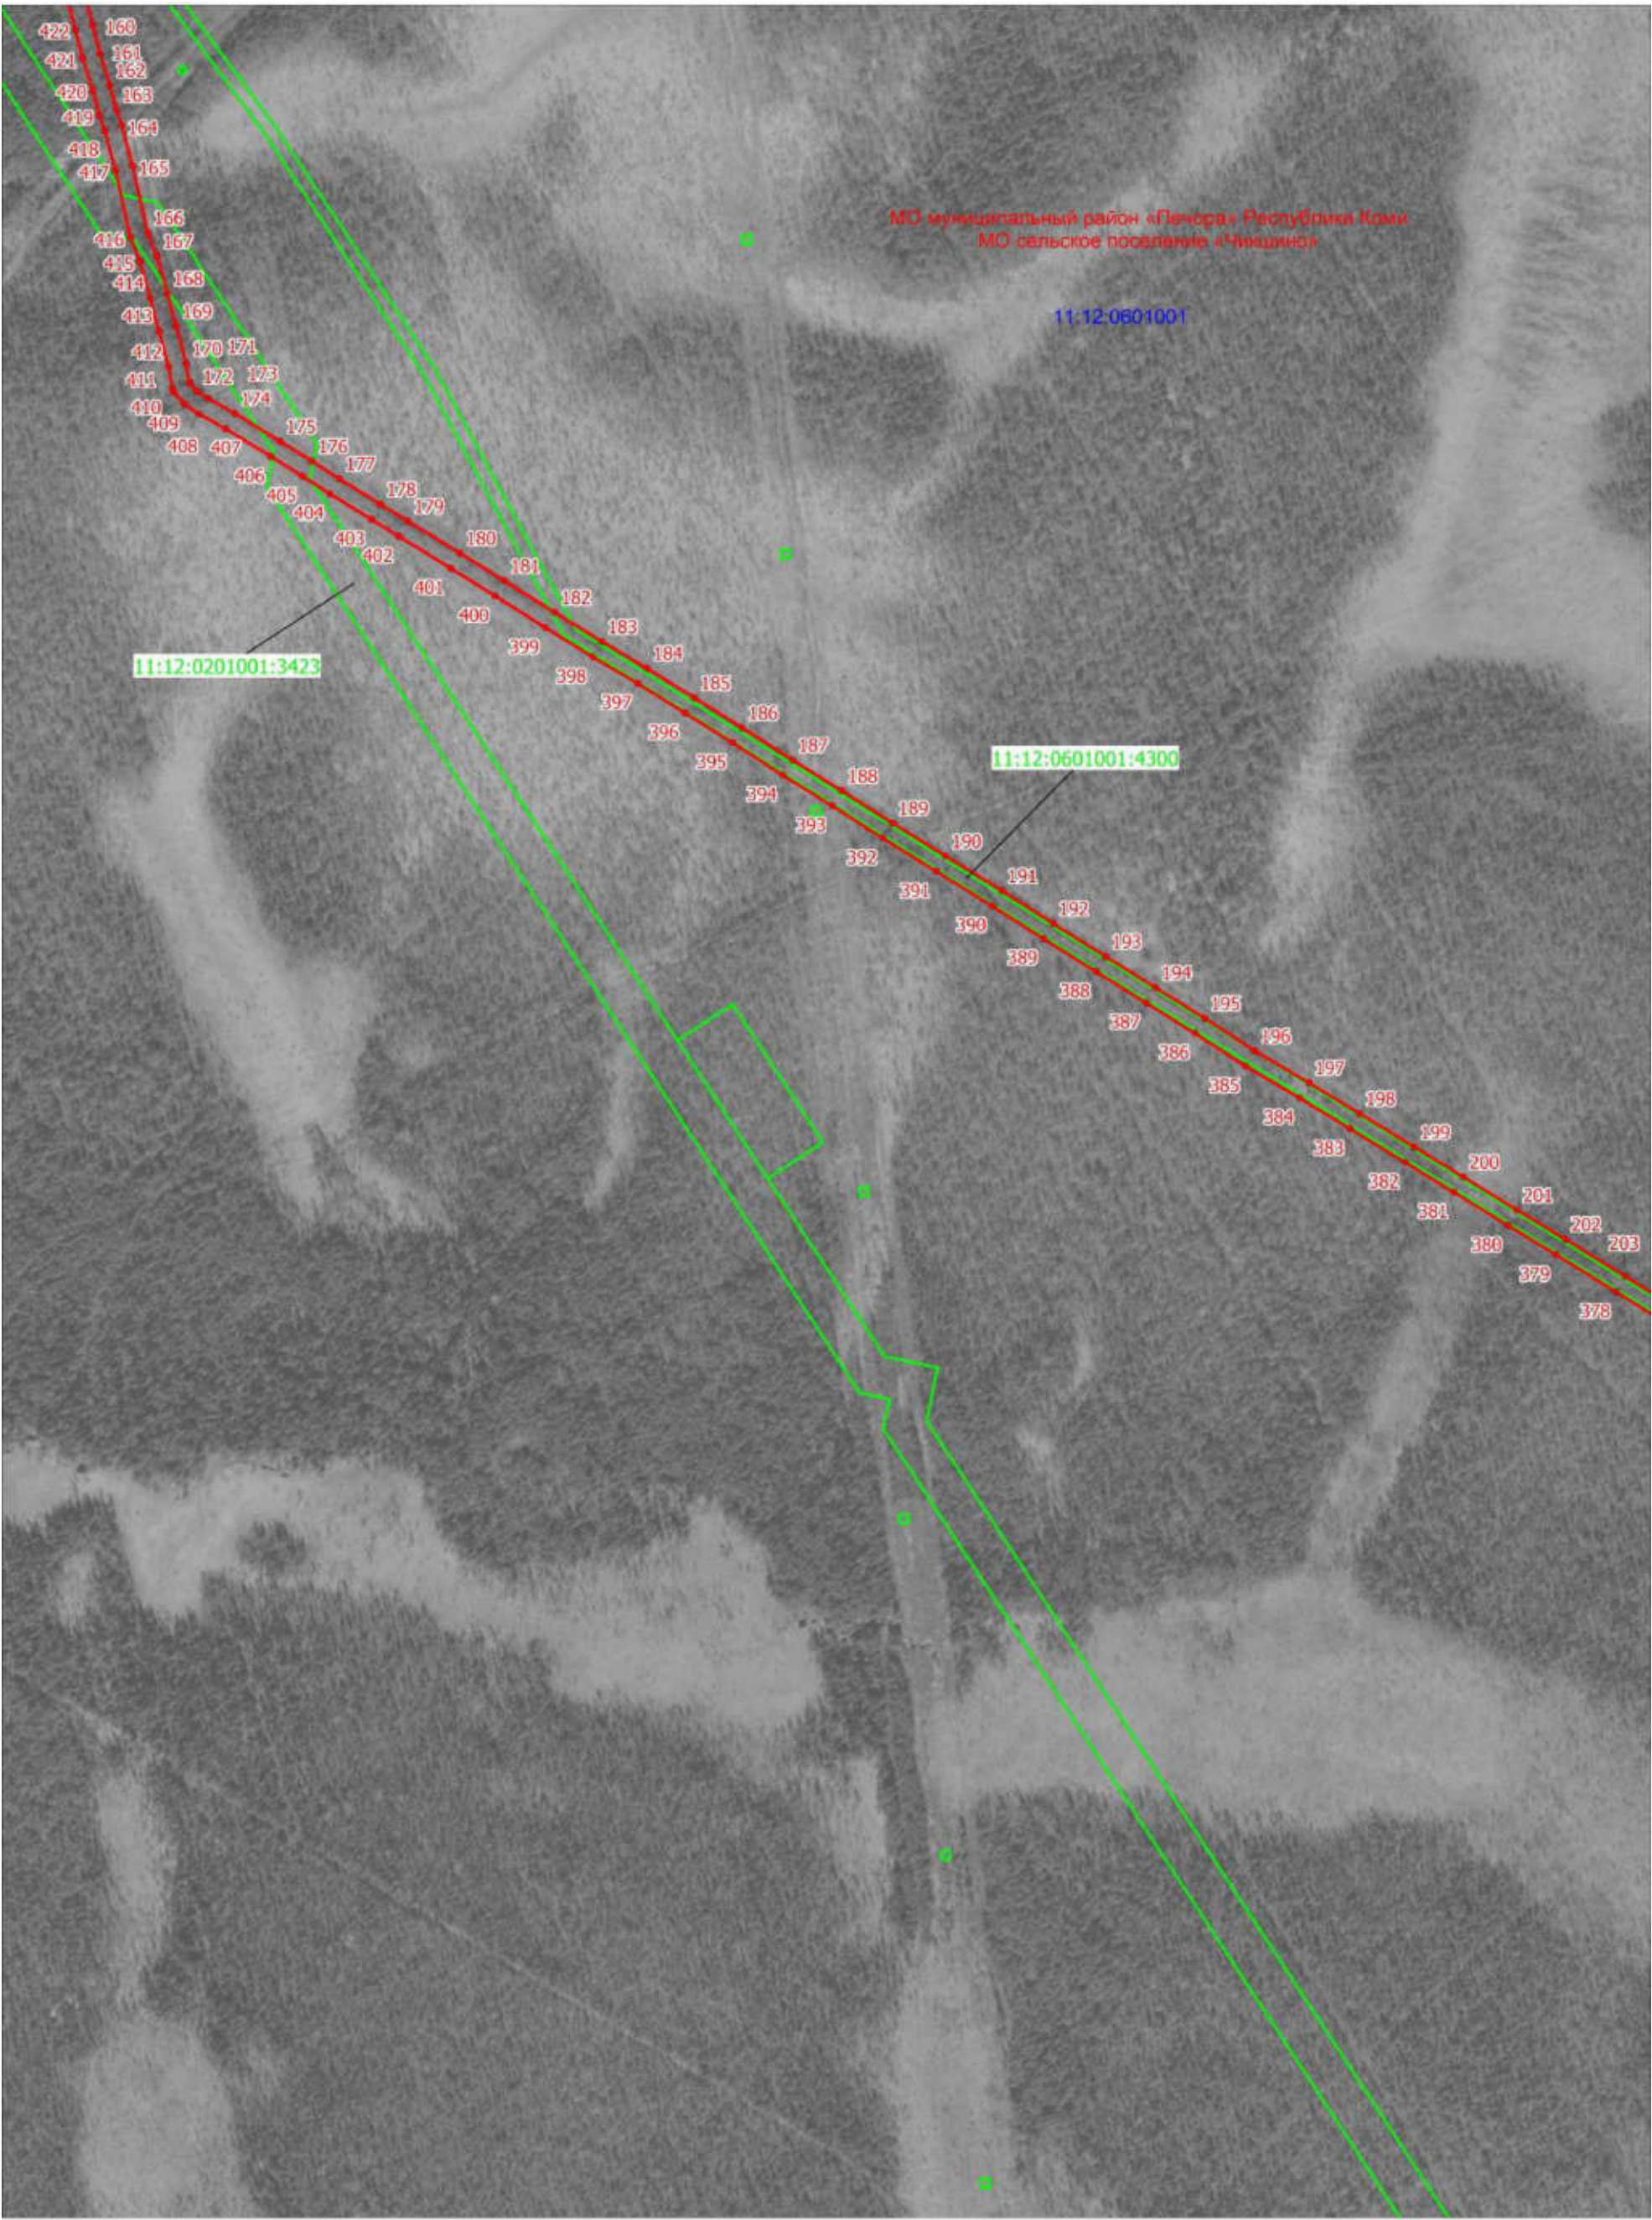


Масштаб 1:5000

Используемые условные знаки и обозначения:

Условные обозначения представлены на листе 12

Схема расположения границ публичного сервитута

Выносной лист № 6

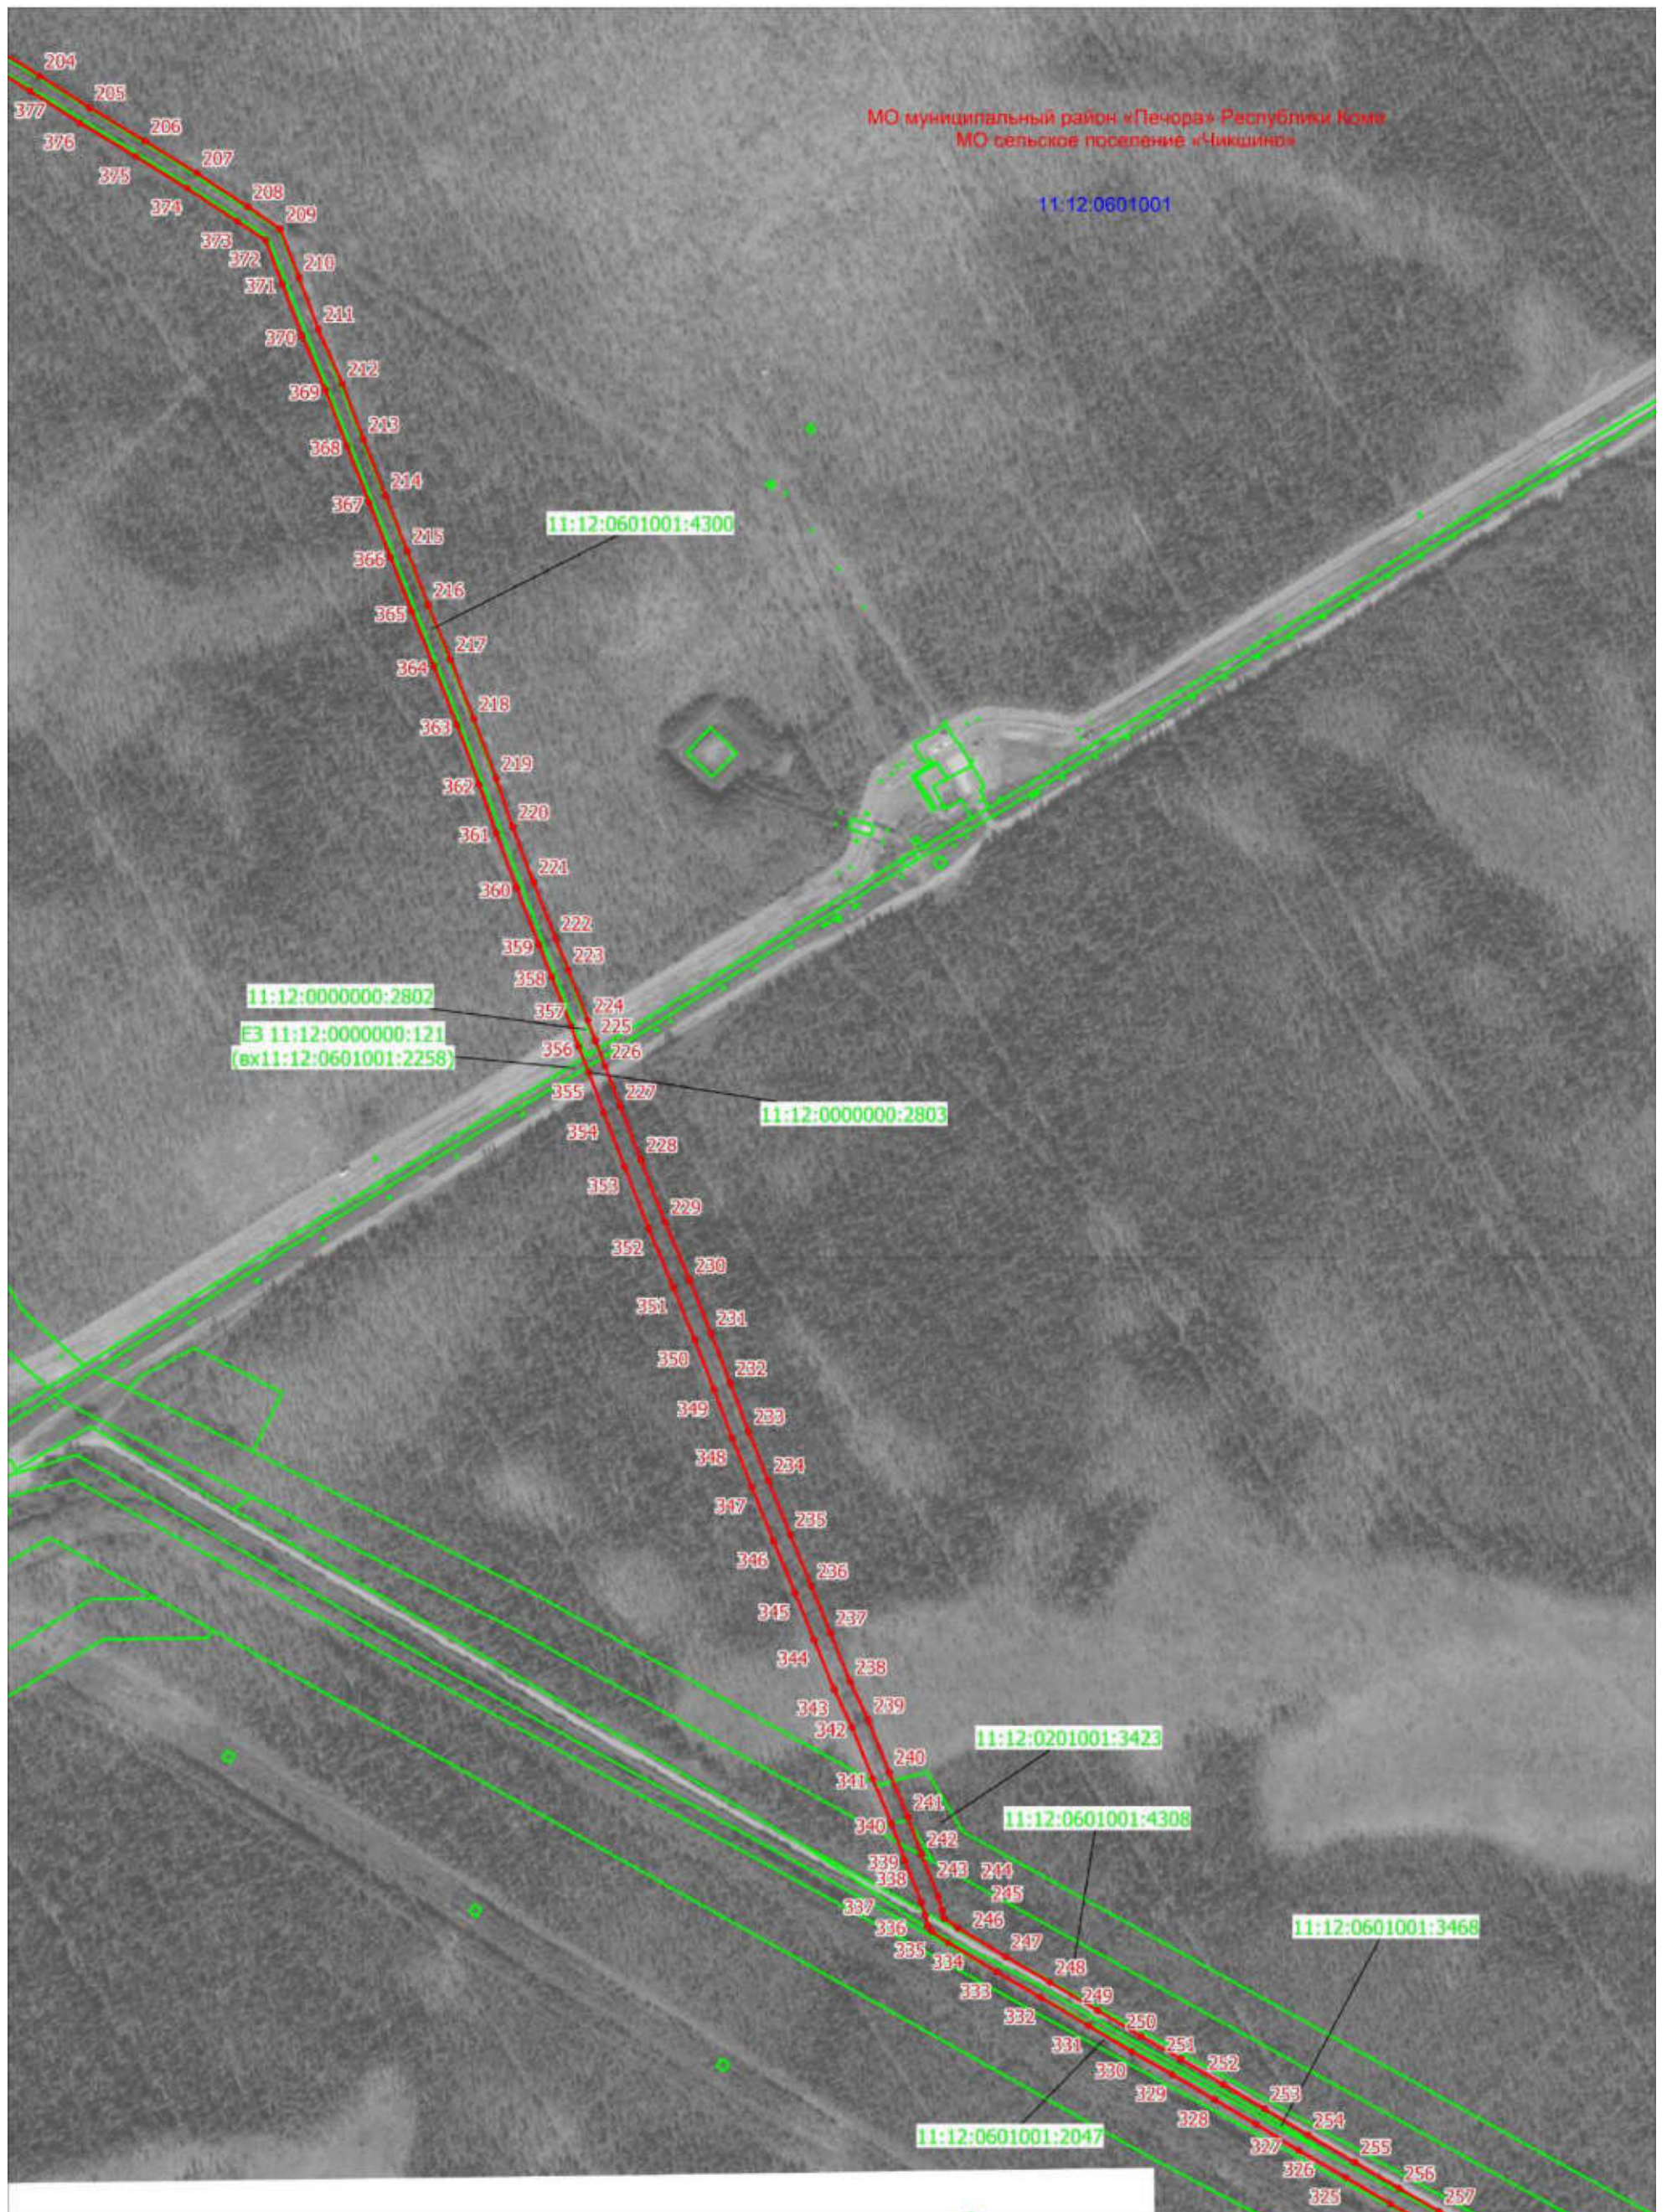


Масштаб 1:5000

Используемые условные знаки и обозначения:

Условные обозначения представлены на листе 12

Схема расположения границ публичного сервитута

Выносной лист № 7

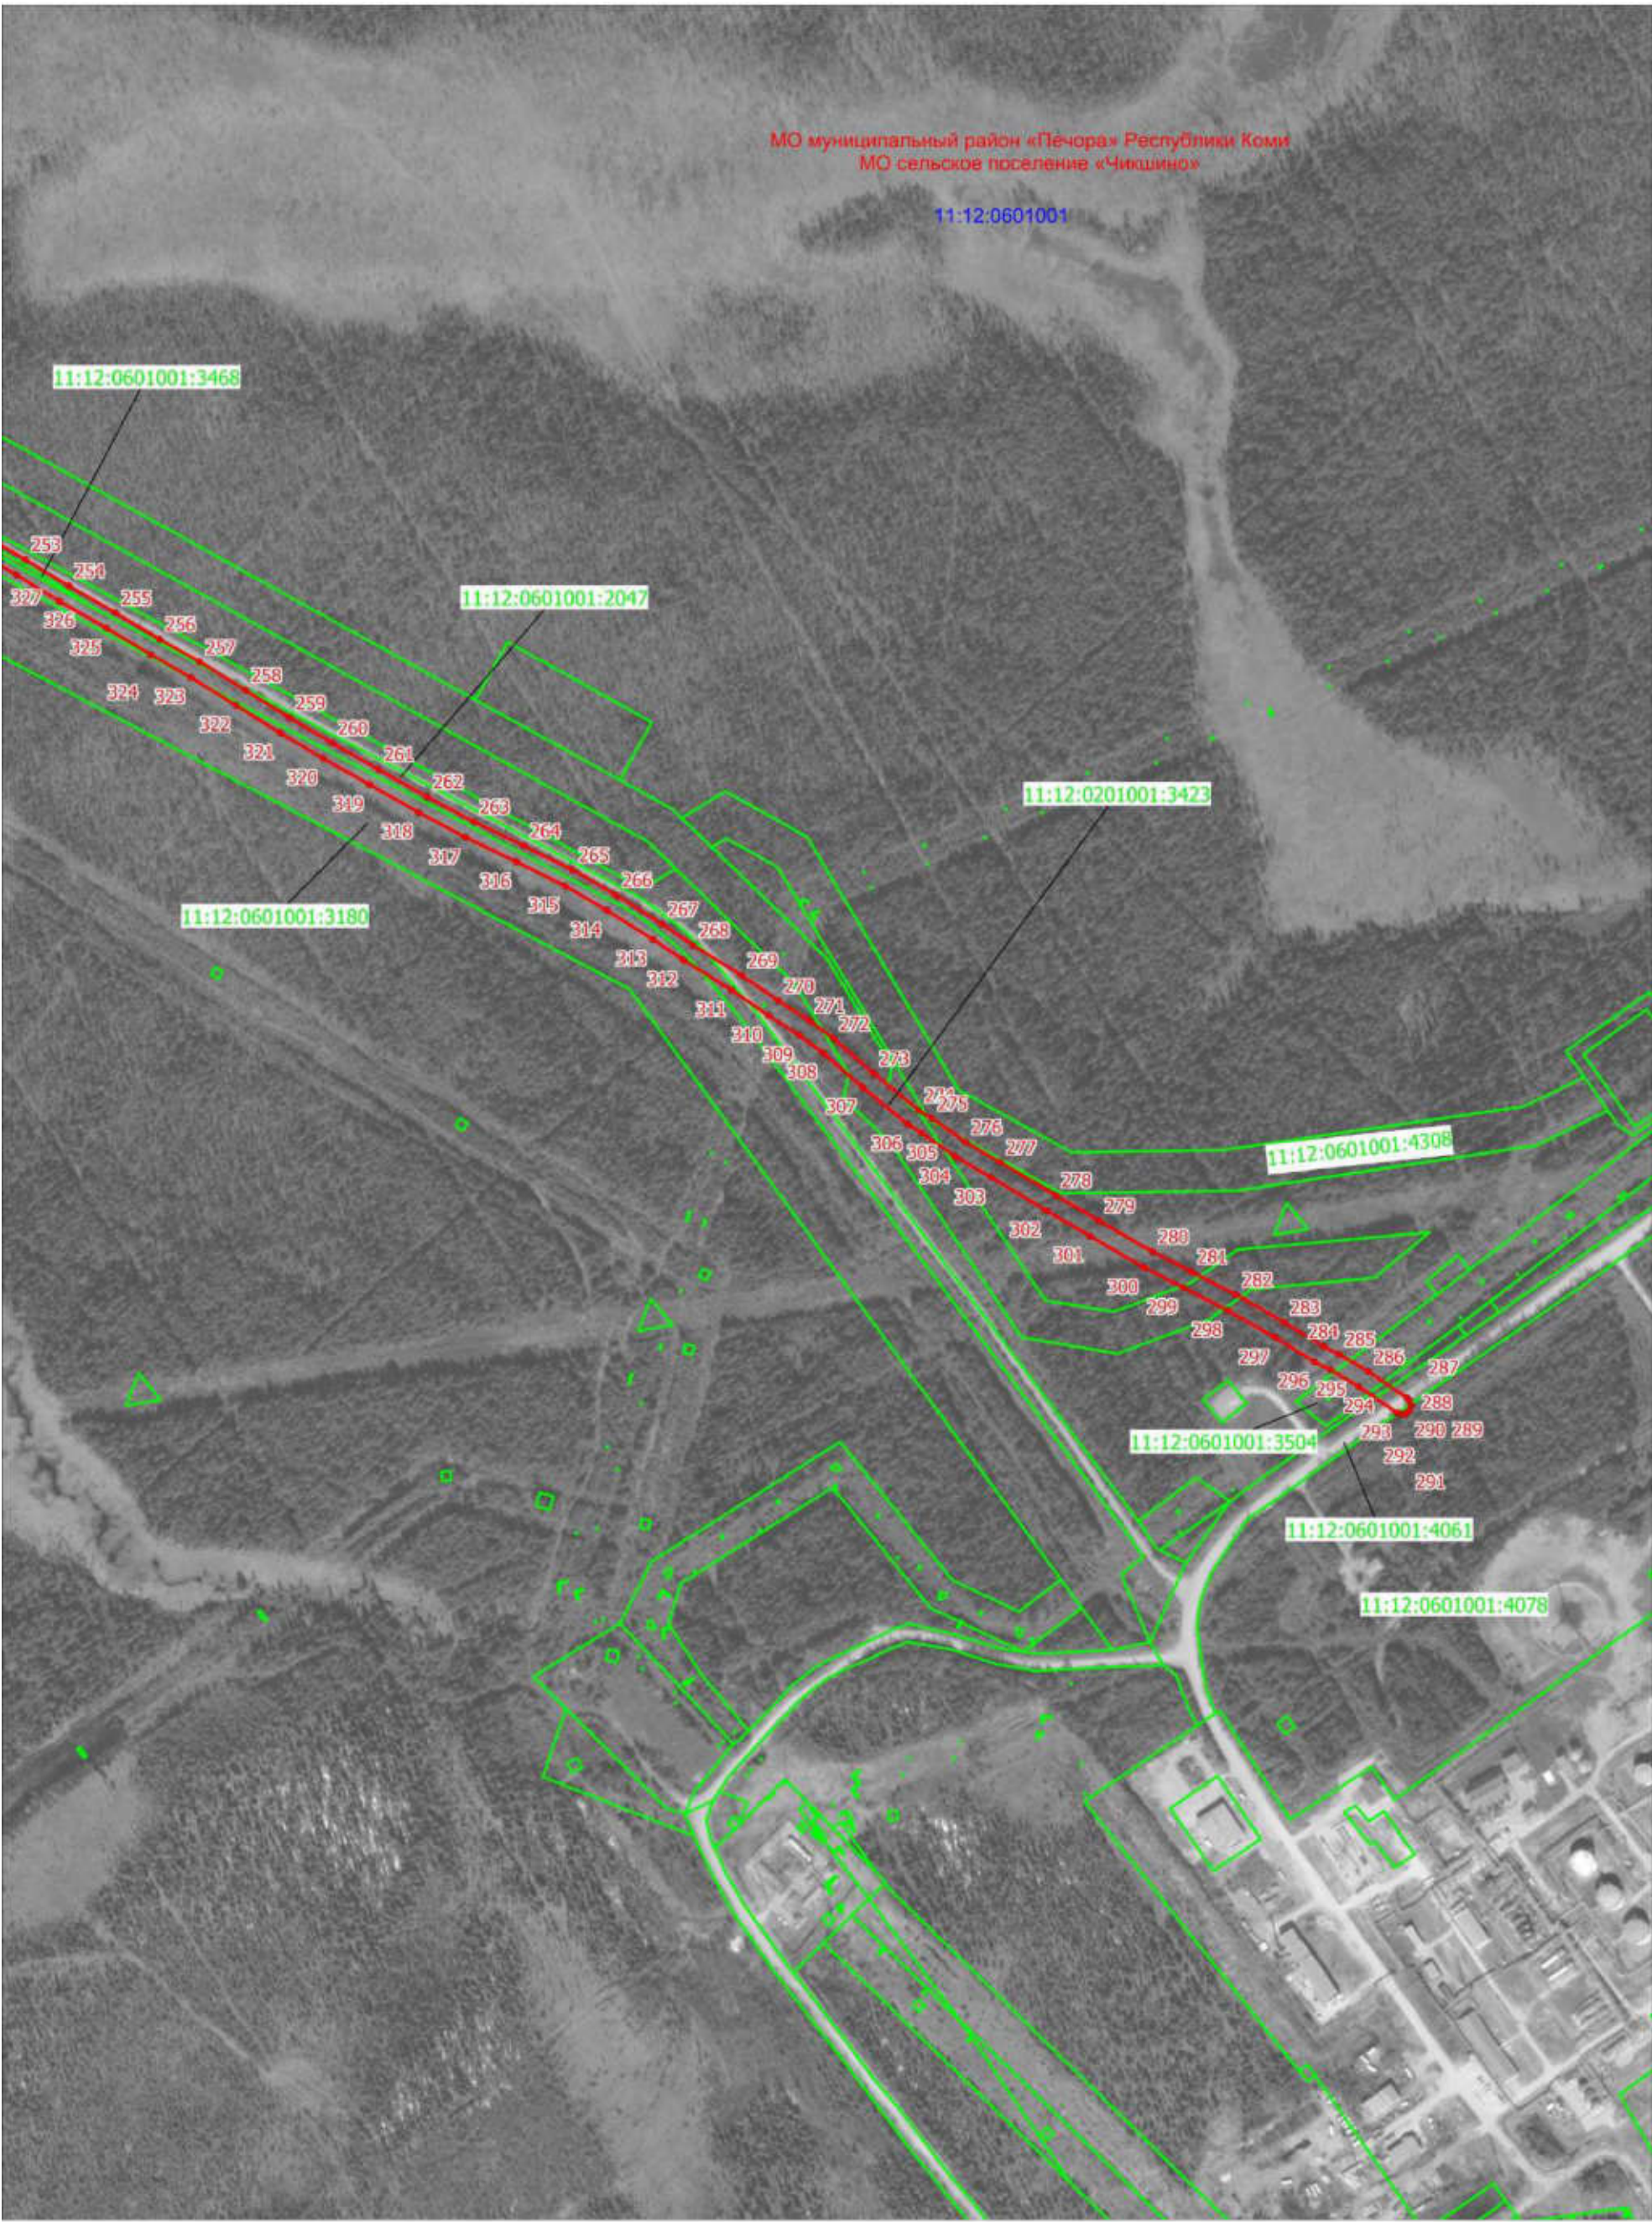

Масштаб 1:5000

Используемые условные знаки и обозначения:

Условные обозначения представлены на листе 12